





แบบก่อสร้างธนาคารขยะ มหาวิทยาลัยเทคโนโลยีราชมงคลอีสาน วิทยาเขตขอนแก่น

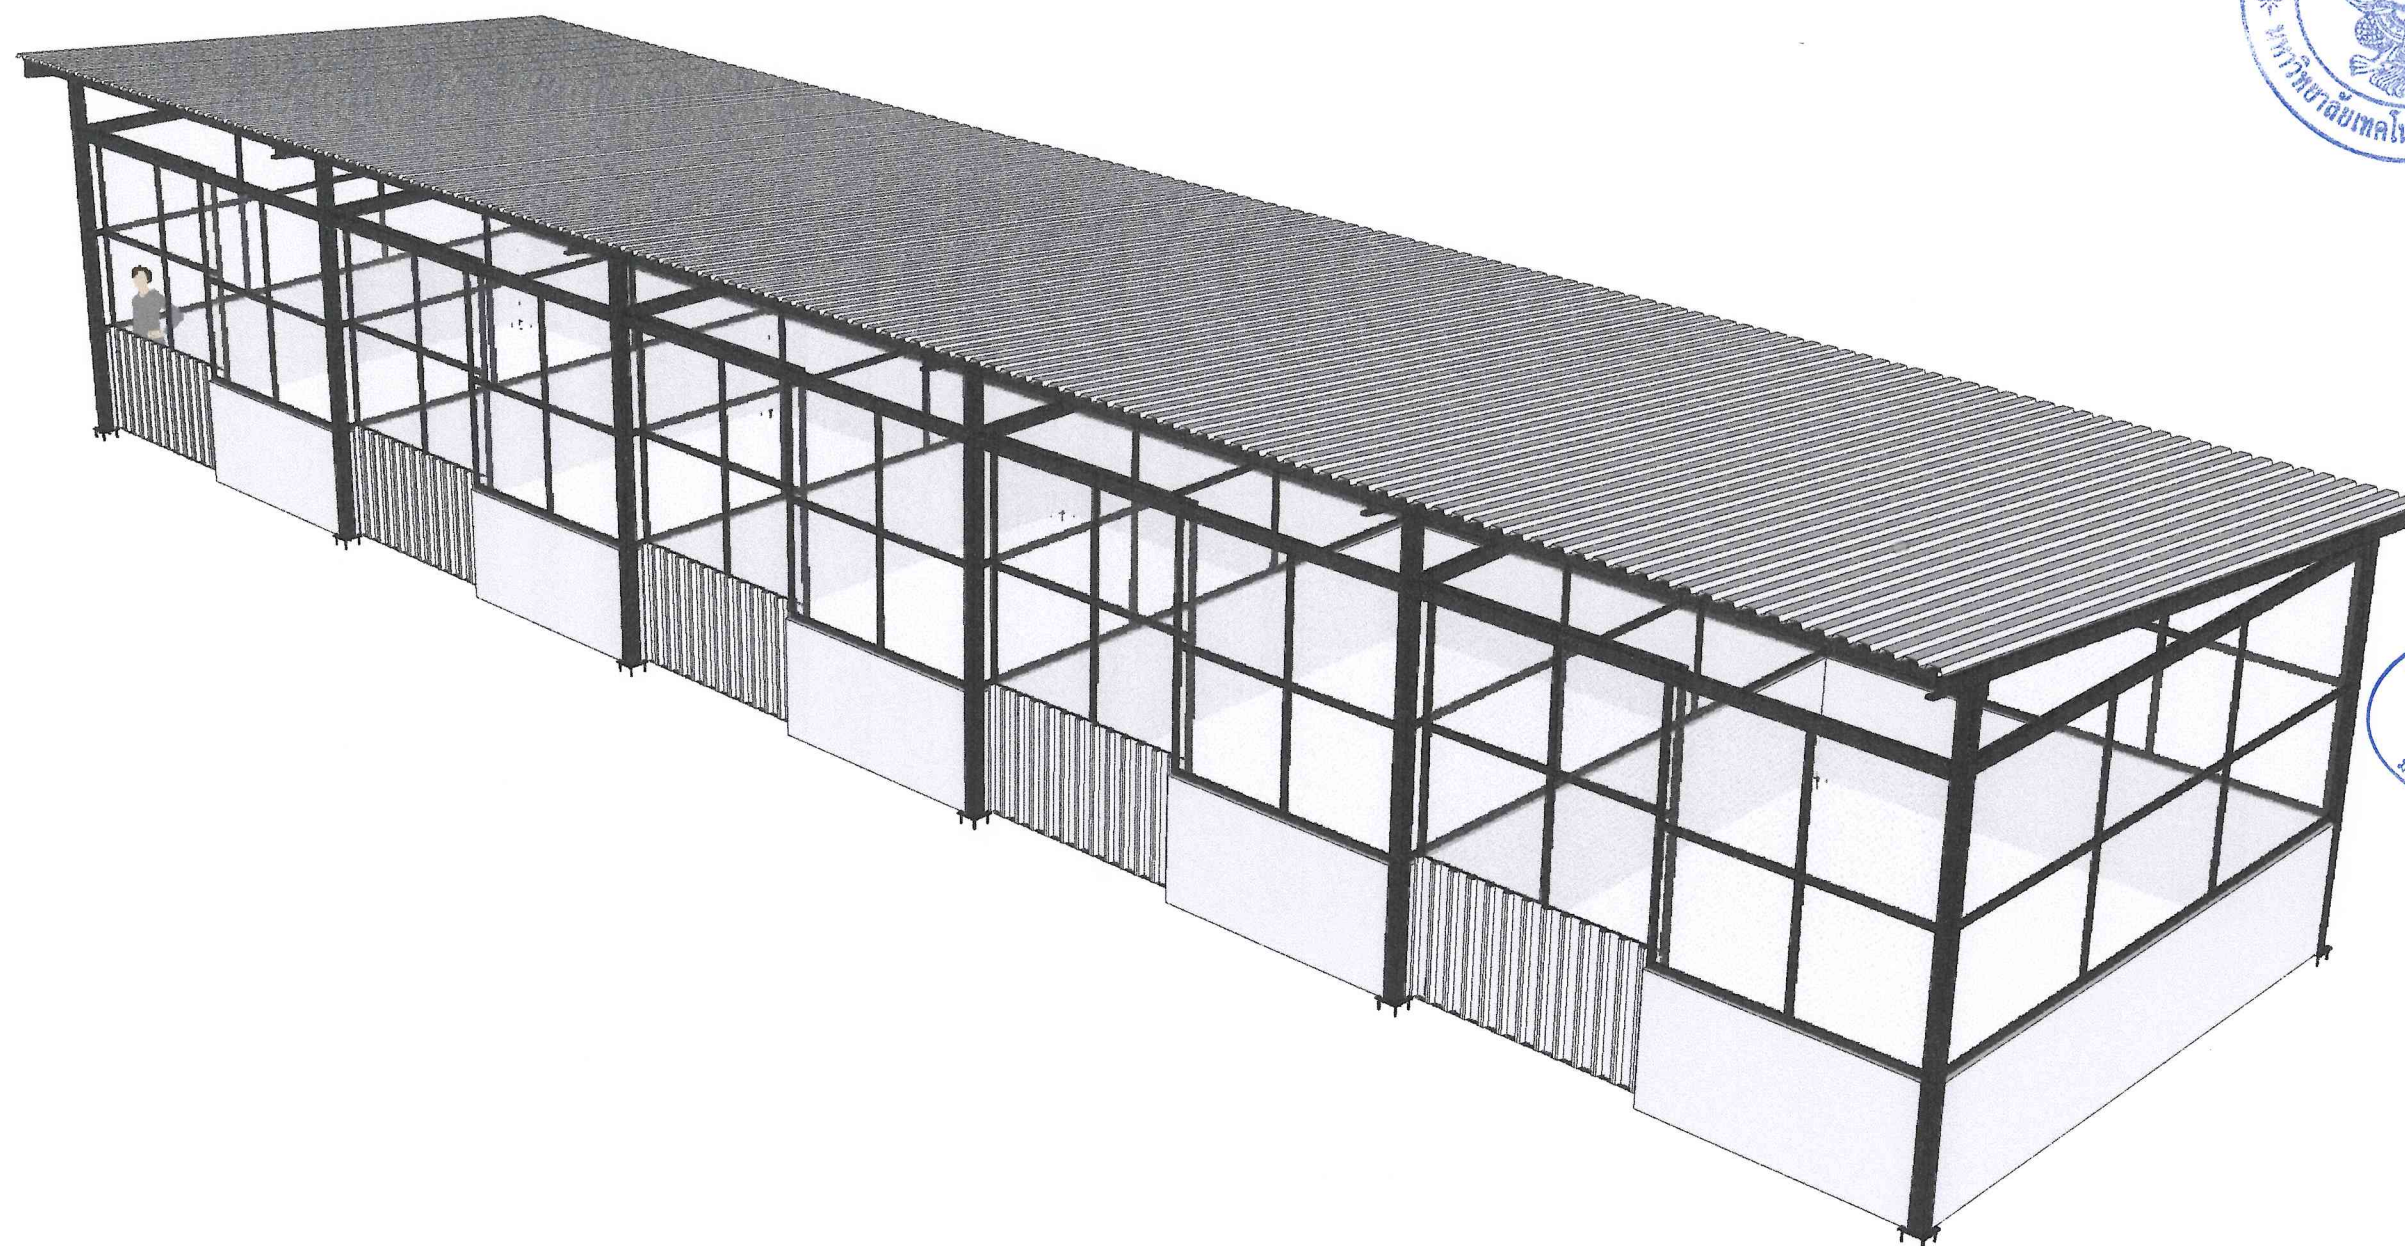

ผู้ช่วยศาสตราจารย์ วิโรจน์ ลิ้มไขแสง
อธิการบดีมหาวิทยาลัยเทคโนโลยีราชมงคลอีสาน

มหาวิทยาลัยเทคโนโลยีราชมงคลอีสาน วิทยาเขตขอนแก่น

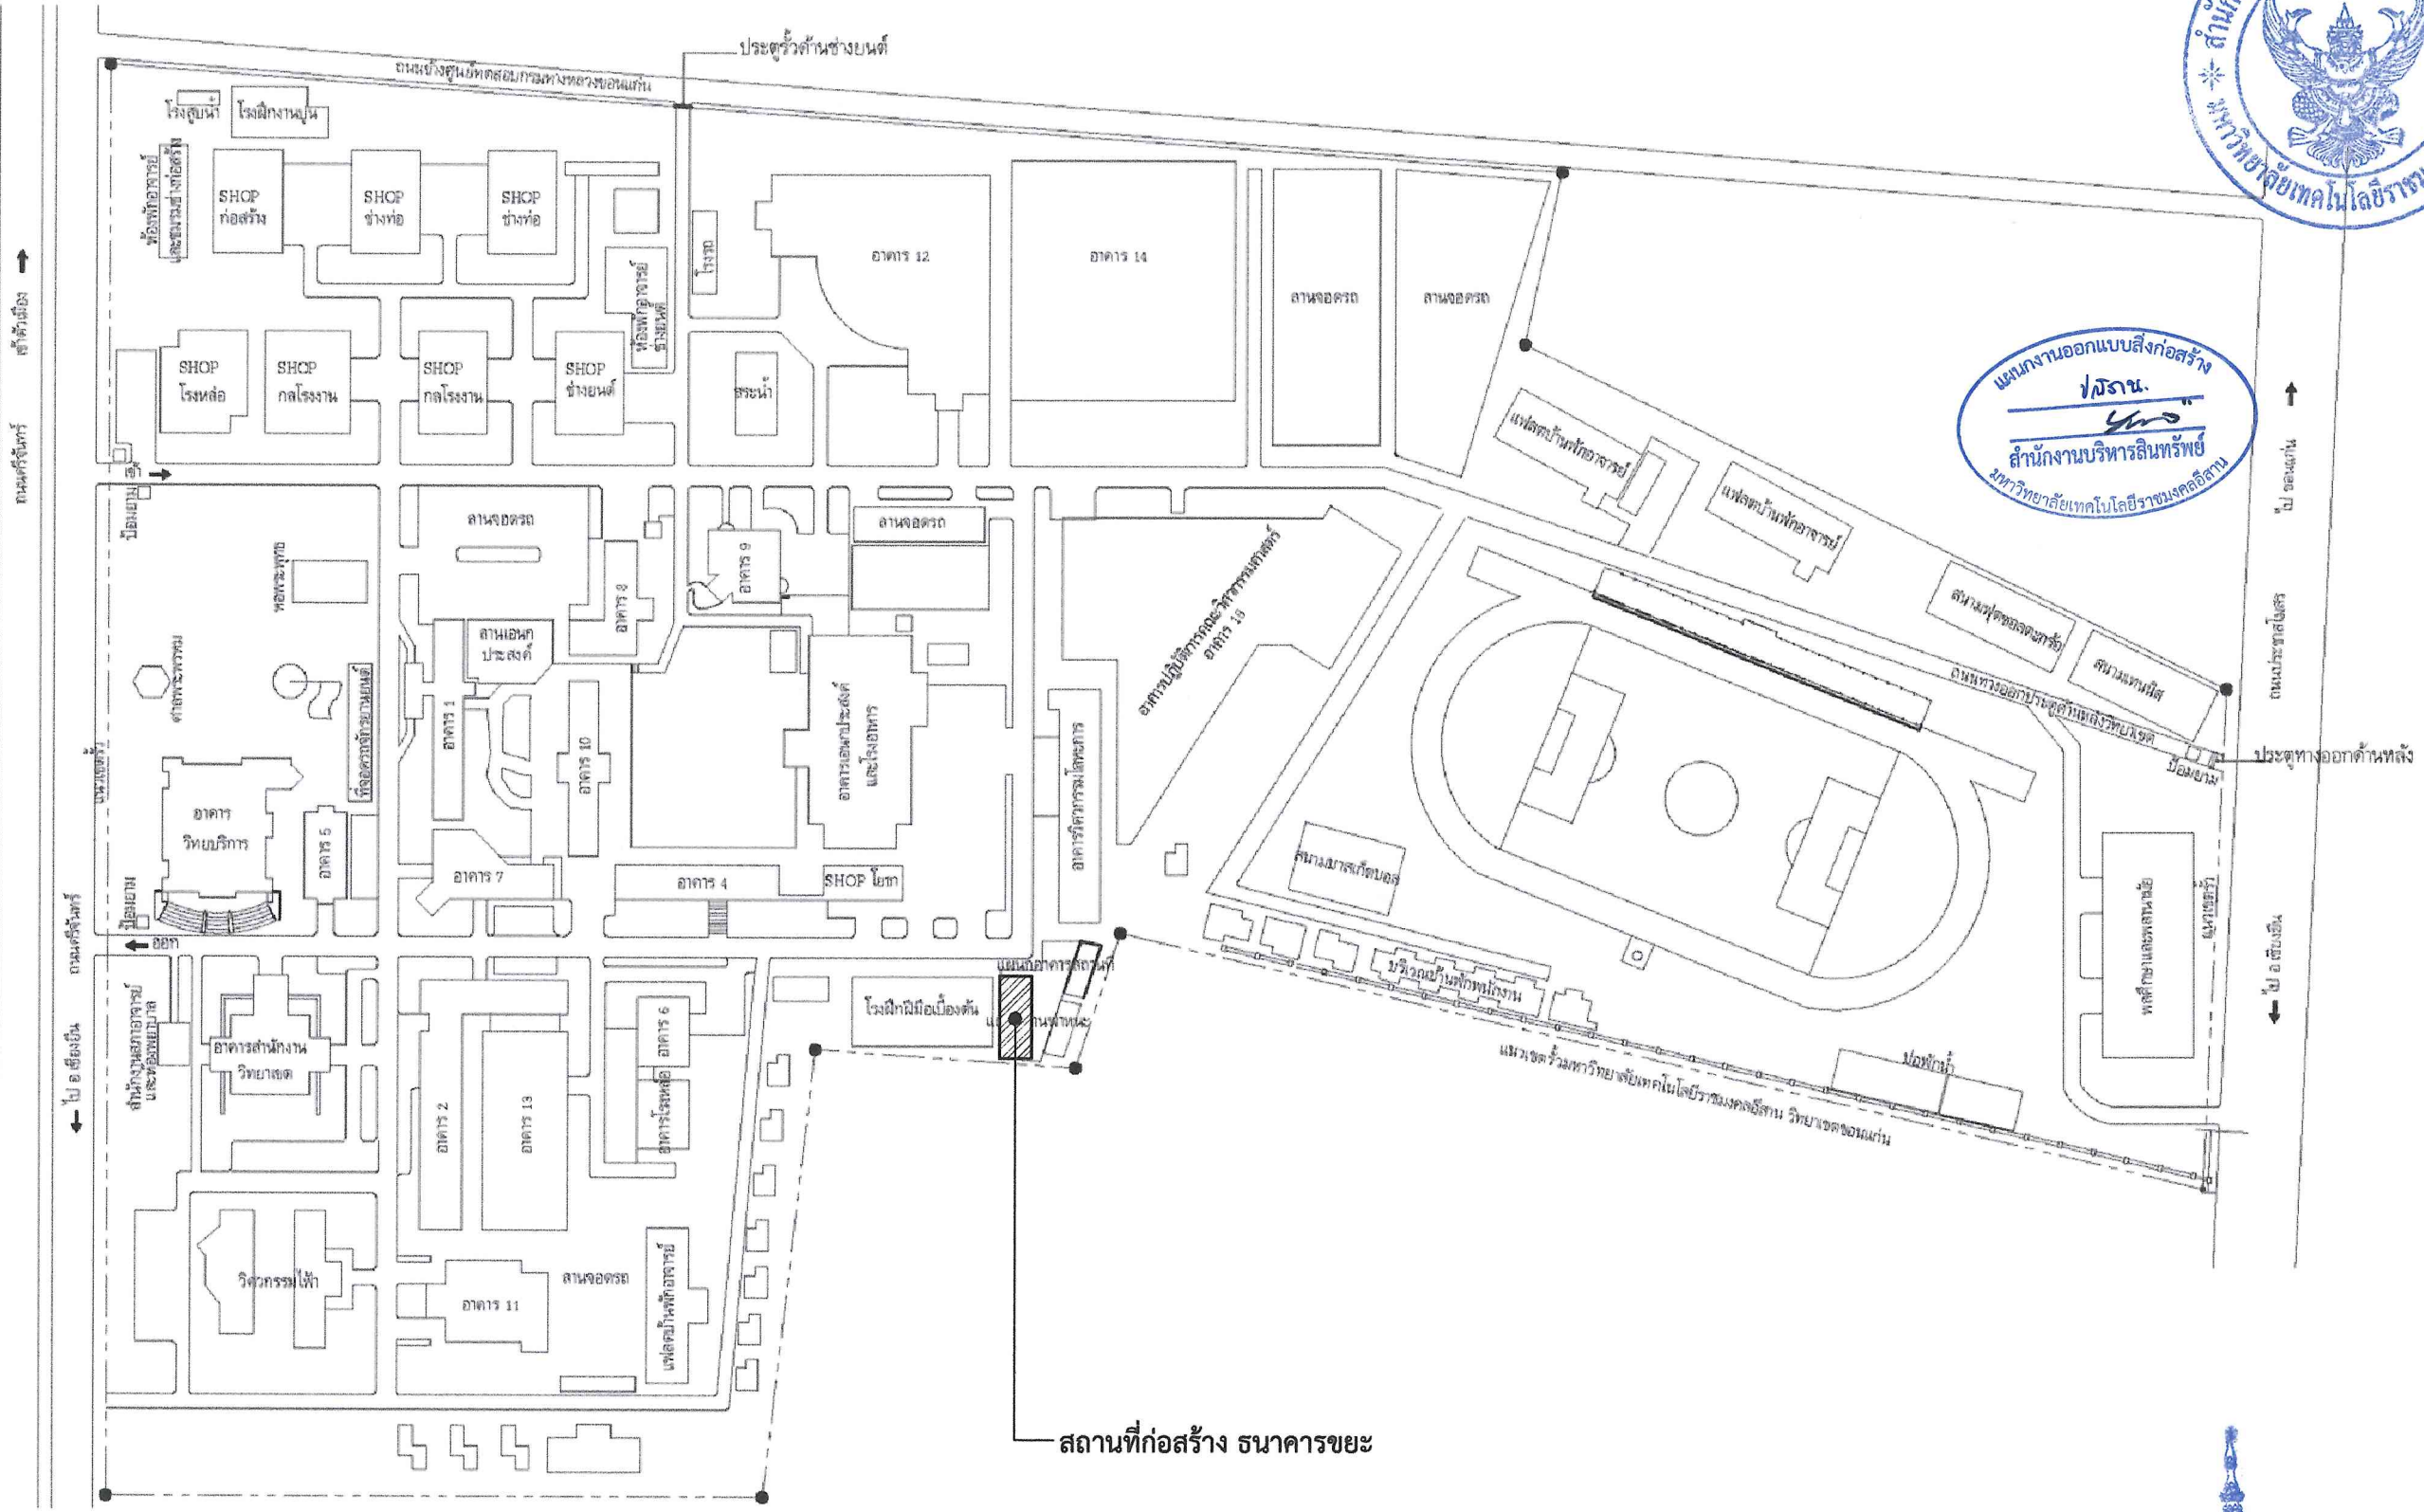


ผังบริเวณ, แผนที่สังเขป
มาตราส่วน Not To Scale





โครงการ		
ธนาคารขยะ		
สถานที่ก่อสร้าง		
มหาวิทยาลัยเทคโนโลยีราชมงคลอีสาน วิทยาเขตขอนแก่น 150 ถนน ศรีจันทร์ ตำบลในเมือง อำเภอเมืองขอนแก่น ขอนแก่น 40000		
สถาปนิก/ออกแบบ	นายศิริโรจน์ จารรัตน์	ลายมือชื่อ
วิศวกรโครงสร้าง		ลายมือชื่อ
วิศวกรไฟฟ้า		ลายมือชื่อ
วิศวกรสุขาภิบาล		ลายมือชื่อ
คำแนะนำ		
1.แบบก่อสร้างนี้เป็นทรัพย์สินของมหาวิทยาลัยเทคโนโลยีราชมงคลอีสาน วิทยาเขตขอนแก่น หรือส่วนงานที่เกี่ยวข้องให้ใช้เพื่อจุดประสงค์ตามความต้องการมหาวิทยาลัย เท่านั้น ห้ามนำไปใช้ในการอื่นโดยไม่ได้รับอนุญาต 2.ให้ใช้คำอธิบายที่ชัดเจนให้คำปรึกษา 3.รายละเอียดแบบ หากมีข้อสงสัยหรือข้อผิดพลาด ให้รีบแจ้งให้ทราบทันที โดยผู้รับใช้ให้รีบแจ้งผู้จัดทำแบบ 4.ก่อนการปฏิบัติงานในแต่ละงาน ผู้รับใช้ให้รีบแจ้งผู้จัดทำแบบ ด้วยข้อความและผลการปฏิบัติงานให้ผู้จัดทำแบบทราบเพื่อใช้ในการ ดำเนินงานต่อไป		
ตรวจ		
อนุมัติ		
ผู้ช่วยศาสตราจารย์ ดร.วิโรจน์ ลิ้มไขแสง อธิการบดี มหาวิทยาลัยเทคโนโลยีราชมงคลอีสาน		
แบบแสดง		
ผังบริเวณ, แผนที่สังเขป		
DRAWN BY		
ว่าที่ ร.ต. ปิยะพันธ์ แก้วบุญมี		
DRAWING NO.		
A - 1 1 / 5		



ผู้ช่วยศาสตราจารย์ วิโรจน์ ลิ้มไขแสง
อธิการบดีมหาวิทยาลัยเทคโนโลยีราชมงคลอีสาน

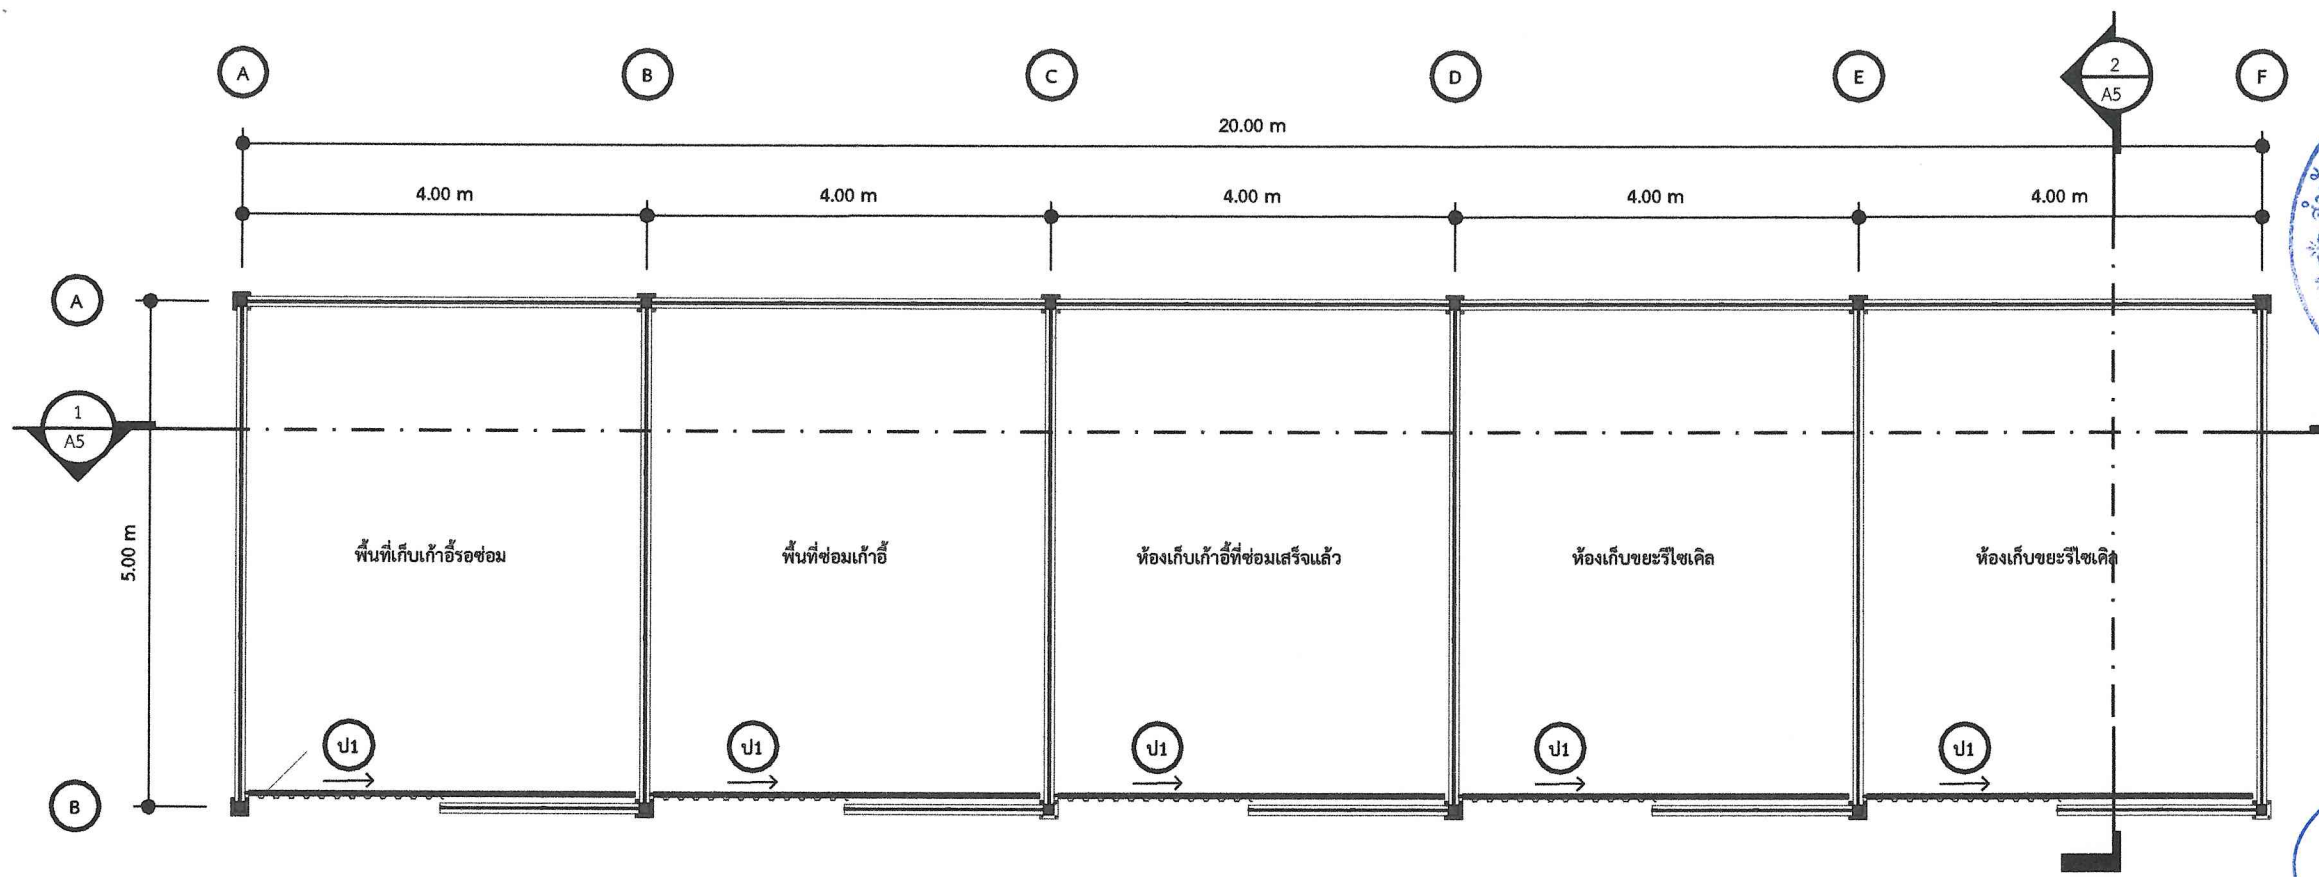

แปลนพื้น
*drawing scale 1 : 75

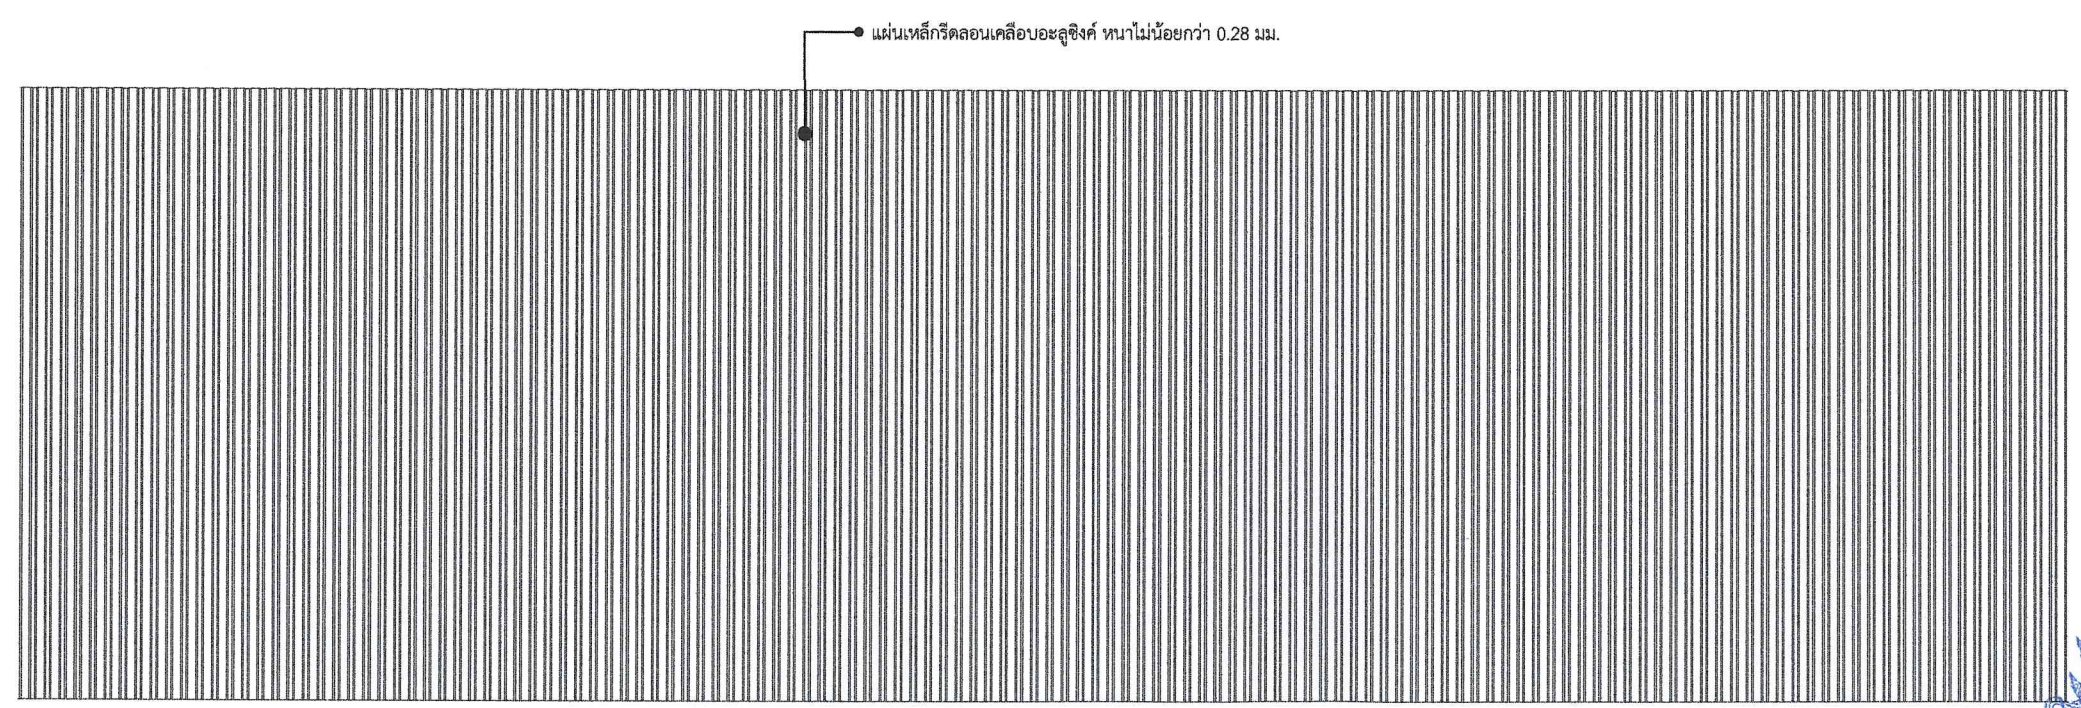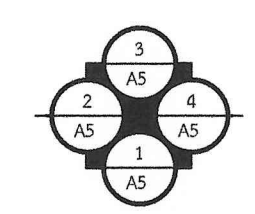


แปลนหลังคา
*drawing scale 1 : 75



ผู้ช่วยศาสตราจารย์ วโรจน์ ลิ่มไขแสง
อธิการบดีมหาวิทยาลัยเทคโนโลยีราชมงคลอีสาน


โครงการ		
ธนาคารขยะ		
สถานที่ก่อสร้าง		
มหาวิทยาลัยเทคโนโลยีราชมงคลอีสาน วิทยาเขตขอนแก่น 150 ถนน ศรีจันทร์ ตำบลในเมือง อำเภอเมืองขอนแก่น ขอนแก่น 40000		
สถาปนิก/ออกแบบ	สถาปนิก ผู้ประกอบวิชาชีพ	ลายมือชื่อ
นายศิริวัฒน์ จารัตน์	ภสส.16520	
วิศวกรโครงสร้าง	สถาปนิก ผู้ประกอบวิชาชีพ	ลายมือชื่อ
วิศวกรไฟฟ้า	สถาปนิก ผู้ประกอบวิชาชีพ	ลายมือชื่อ
วิศวกรสุขาภิบาล	สถาปนิก ผู้ประกอบวิชาชีพ	ลายมือชื่อ
คำแนะนำ		
1.แบบก่อสร้างนี้เป็นทรัพย์สินของมหาวิทยาลัยเทคโนโลยีราชมงคลอีสาน วิทยาเขตขอนแก่น หรือส่วนงานที่เกี่ยวข้องให้ใช้เพื่อจุดประสงค์ตามความต้องการของมหาวิทยาลัย ฯ เท่านั้น ห้ามนำไปใช้เพื่อการอื่นโดยไม่ได้รับอนุญาต 2.ให้ใส่คำเตือนที่ชัดเจนไว้ที่งาน ห้ามวิบัติงาน 3.รายละเอียดในแบบ หากขัดแย้งกับอะไหล่ในสถานที่จริง ให้ปฏิบัติตามอะไหล่ที่จริง โดยผู้ปฏิบัติงานได้รับอนุญาตจากผู้ออกแบบ 4.ก่อนการปฏิบัติงานในแต่ละงาน ผู้ปฏิบัติงานต้องอ่านแบบ SHCP-DRAWING โดยผู้ควบคุมงานและคณะกรรมการการจ้างพิจารณาโดยผู้มีหน้าที่ดำเนินการกำกับ เนินงานทุกครั้ง		
ตรวจ		
อนุมัติ		
ผู้ช่วยศาสตราจารย์ ดร.วโรจน์ ลิ่มไขแสง อธิการบดี มหาวิทยาลัยเทคโนโลยีราชมงคลอีสาน		
แบบแสดง		
แปลนพื้น, แปลนหลังคา		
DRAWN BY		
ว่าที่ ร.ต. ปิยะพันธ์ แก้วบุญมี		
DRAWING NO.		
A - 2 2 / 5		

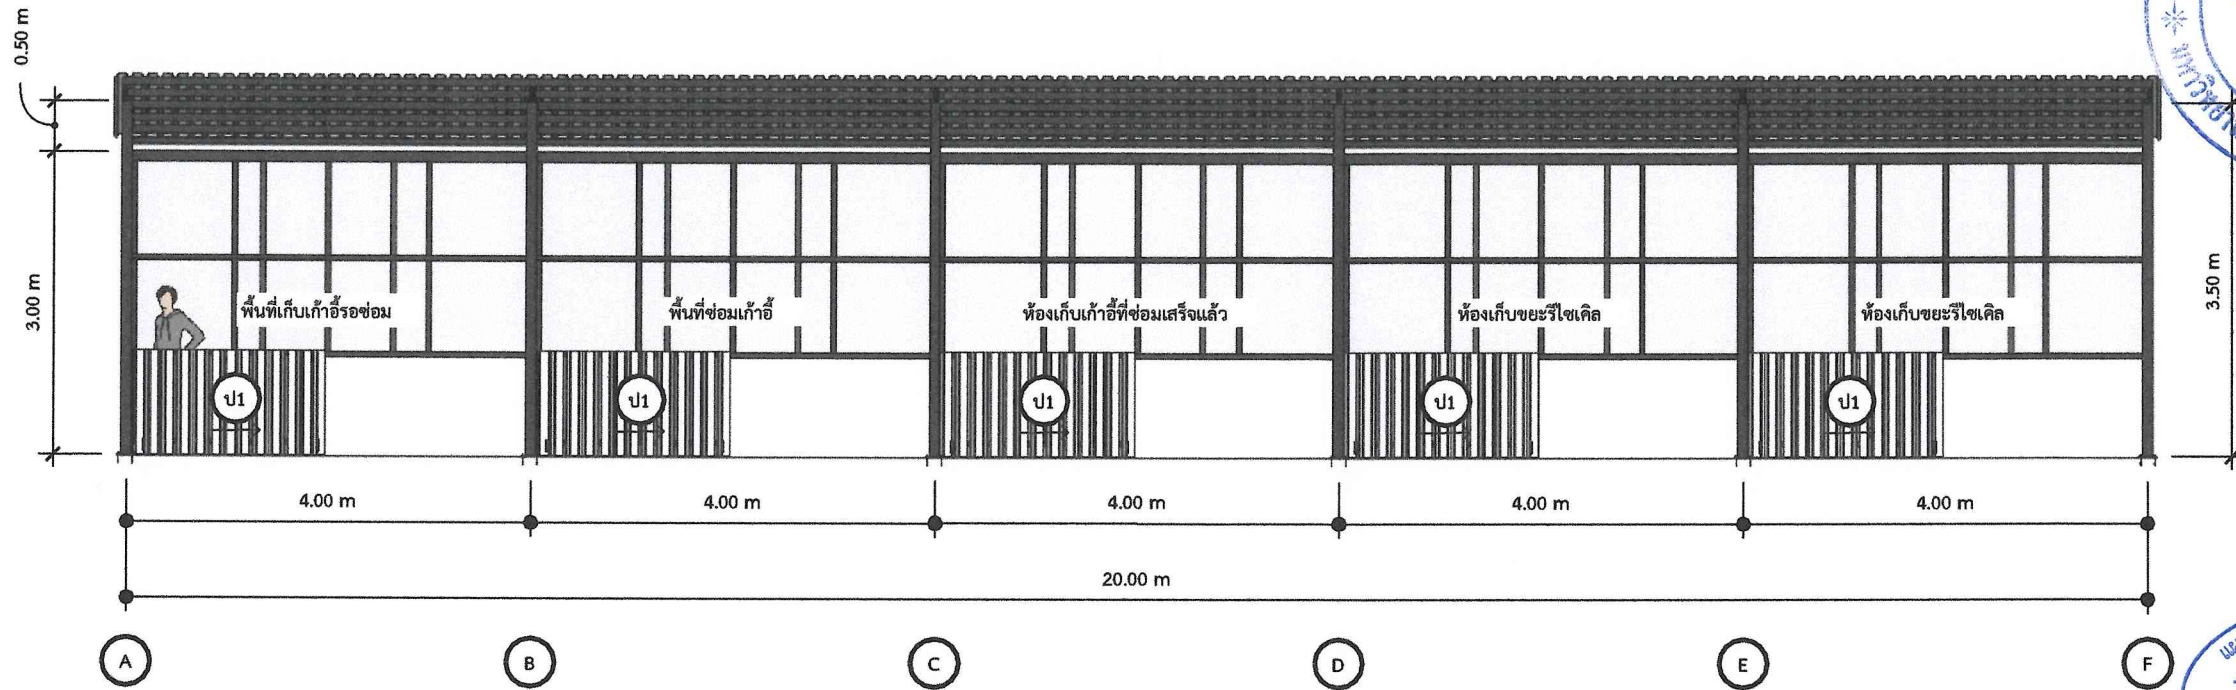

รูปด้าน 1

*drawing scale


1 : 75

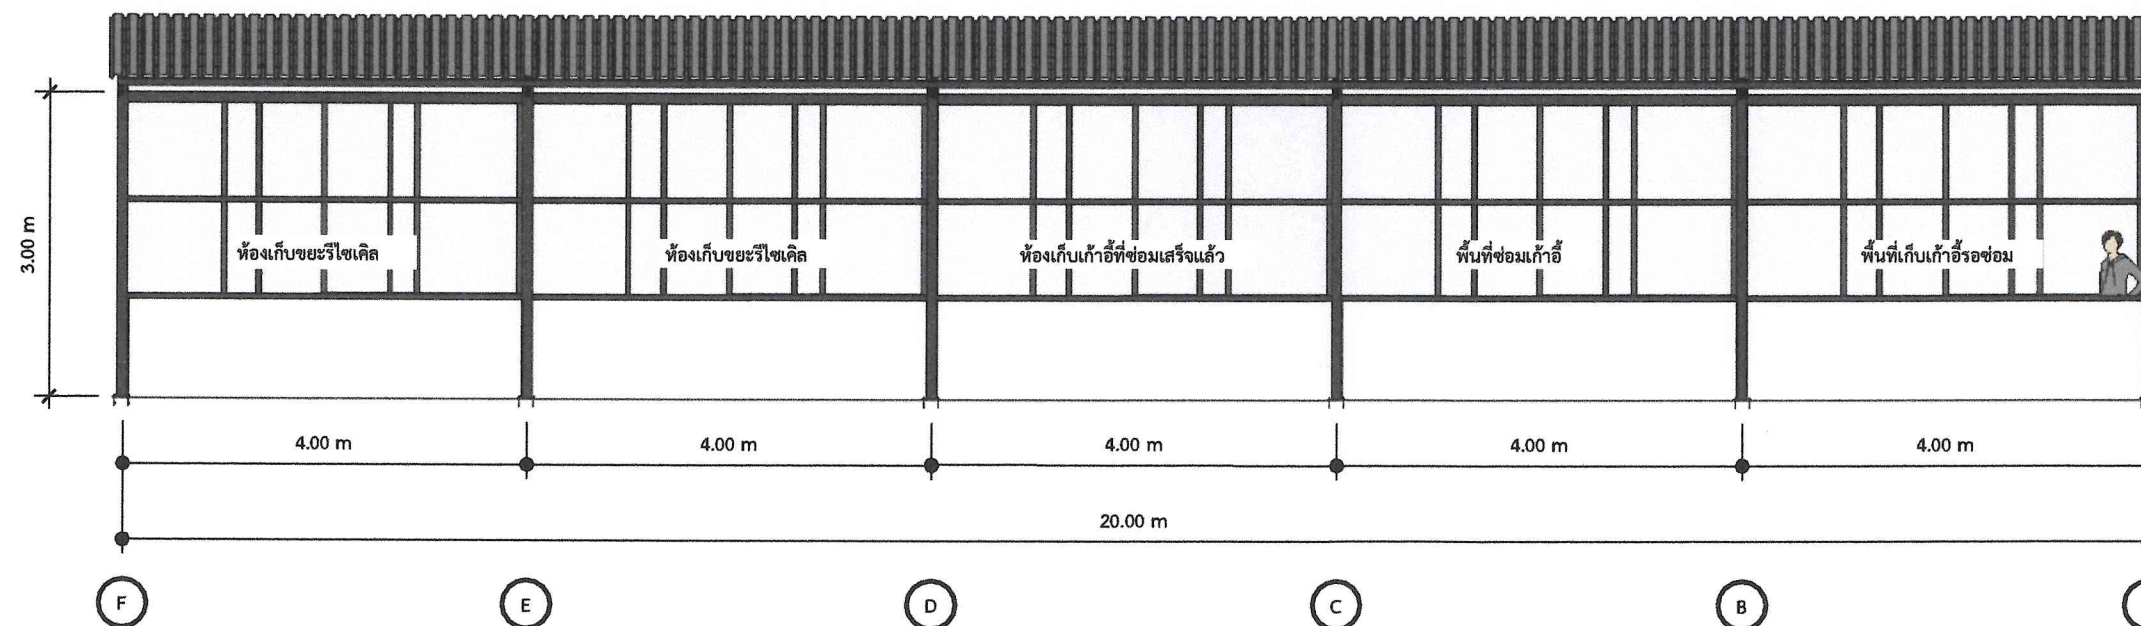

รูปด้าน 3

*drawing scale

1 : 75

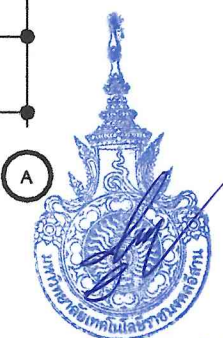

โครงการ

ธนาคารขยะ

สถานที่ก่อสร้าง

วิทยาเขตขอนแก่น
150 ถนน ศรีจันทร์ ตำบล ในเมือง อำเภอเมืองขอนแก่น
ขอนแก่น 40000

สถาปนิก/ออกแบบ

นายศิริโรจน์ จารัตน์

สถาปนิก/ออกแบบ

นายศิริโรจน์ จารัตน์

วิศวกรโครงสร้าง

นายศิริโรจน์ จารัตน์

วิศวกรไฟฟ้า

นายศิริโรจน์ จารัตน์

วิศวกรสุขาภิบาล

นายศิริโรจน์ จารัตน์
































ผู้ช่วยศาสตราจารย์ ดร.วิโรจน์ ลิ้มไขแสง

DRAWING NO.


A - 3

3 / 5

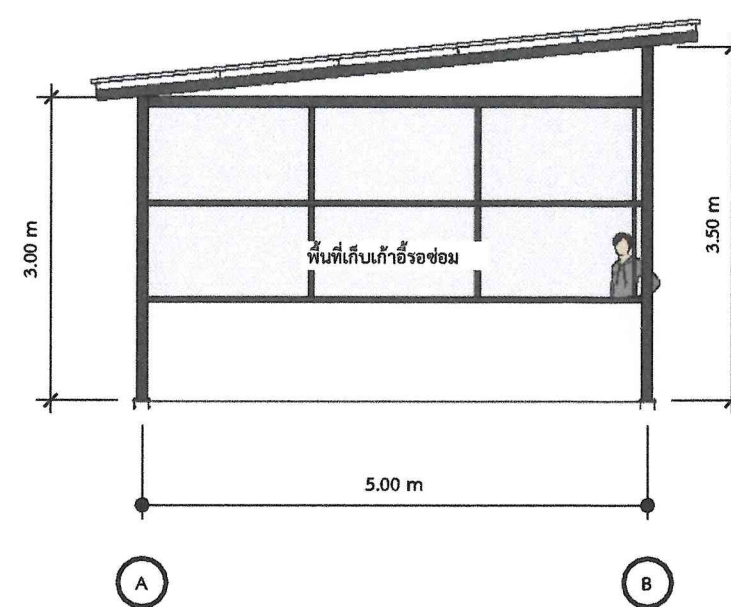

รูปด้าน 2

*drawing scale 1 : 75

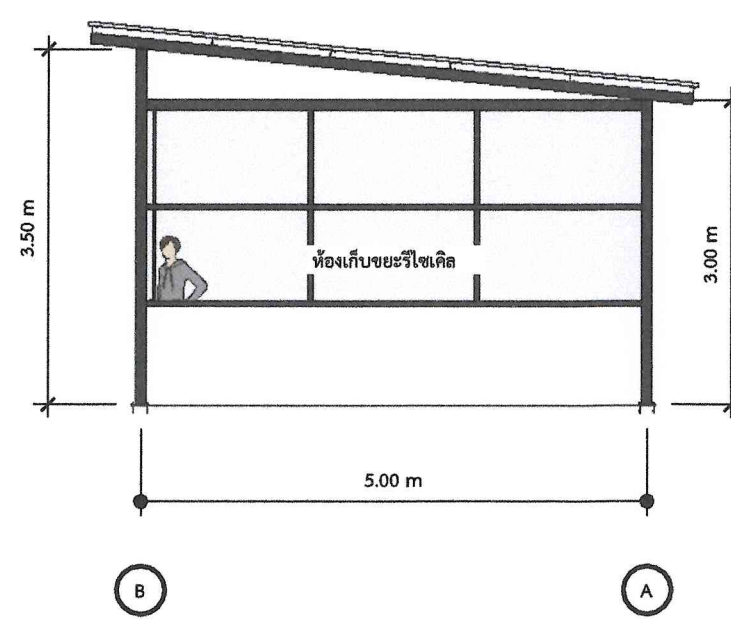

รูปด้าน 4


*drawing scale 1 : 75



ผู้ช่วยศาสตราจารย์ วิโรจน์ ลิ่มไชแสง
อธิการบดีมหาวิทยาลัยเทคโนโลยีราชมงคลอีสาน




โครงการ		
ธนาคารขยะ		
สถานที่ก่อสร้าง		
มหาวิทยาลัยเทคโนโลยีราชมงคลอีสาน วิทยาเขตขอนแก่น 150 ถนน ศรีจันทร์ ตำบล ในเมือง อำเภอเมืองขอนแก่น ขอนแก่น 40000		
สถาปนิก/ออกแบบ	เลขทะเบียน ผู้ประกอบวิชาชีพ	ลายมือชื่อ
นายศิริโรจน์ จารัตน์	ภสธ.16520	
วิศวกรโครงสร้าง	เลขทะเบียน ผู้ประกอบวิชาชีพ	ลายมือชื่อ
วิศวกรไฟฟ้า	เลขทะเบียน ผู้ประกอบวิชาชีพ	ลายมือชื่อ
วิศวกรสุขาภิบาล	เลขทะเบียน ผู้ประกอบวิชาชีพ	ลายมือชื่อ
คำแนะนำ		
1. แบบก่อสร้างนี้เป็นทรัพย์สินของมหาวิทยาลัยเทคโนโลยีราชมงคลอีสาน วิทยาเขตขอนแก่น หรือส่วนงานที่เกี่ยวข้องให้ใช้เพื่อวัตถุประสงค์ตามความต้องการมหาวิทยาลัยฯ เท่านั้น ห้ามนำไปใช้เชิงพาณิชย์โดยไม่ได้รับอนุญาต 2. ให้ใช้คำตัดสินที่กำหนดไว้เท่านั้น ห้ามวิพากษ์วิจารณ์ 3. รายละเอียดในแบบ หากขัดแย้งกับรายละเอียดในสถานที่จริง ให้ใช้รายละเอียดในสถานที่จริง โดยผู้จ้างต้องได้รับอนุญาตจากสถาปนิกผู้ออกแบบ 4. ก่อนการปฏิบัติงานในแต่ละงาน ผู้ใช้จ้างต้องเสนอแบบ SHOP DRAWING ต่อผู้ควบคุมงานและคณะกรรมการตรวจการจ้างพิจารณาเพื่ออนุมัติก่อนการดำ เนินงานทุกครั้ง		
ตรวจ		
อนุมัติ		
ผู้ช่วยศาสตราจารย์ ดร.วิโรจน์ ลิ่มไชแสง อธิการบดี มหาวิทยาลัยเทคโนโลยีราชมงคลอีสาน		
แบบแสดง		
รูปด้าน 2, รูปด้าน 4		
DRAWN BY		
ว่าที่ ร.ต. ปิยะพันธ์ แก้วบุญมี		
DRAWING NO.		
A - 4	4	/ 5

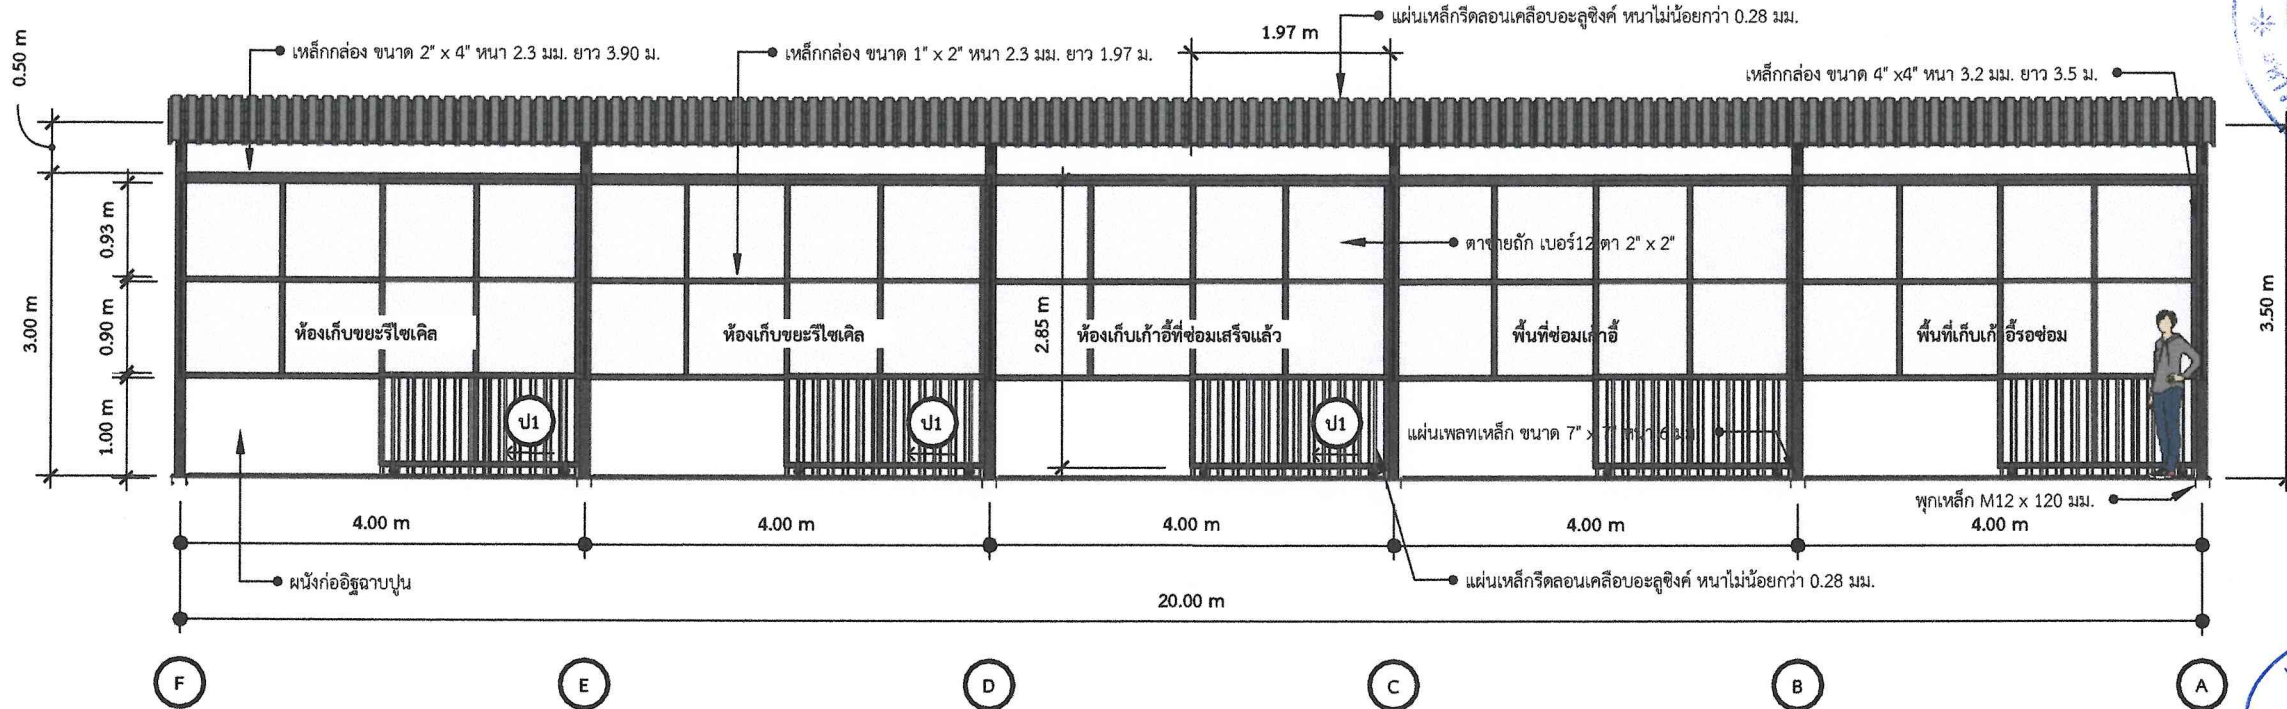

รูปตัด 1

*drawing scale 1 : 75

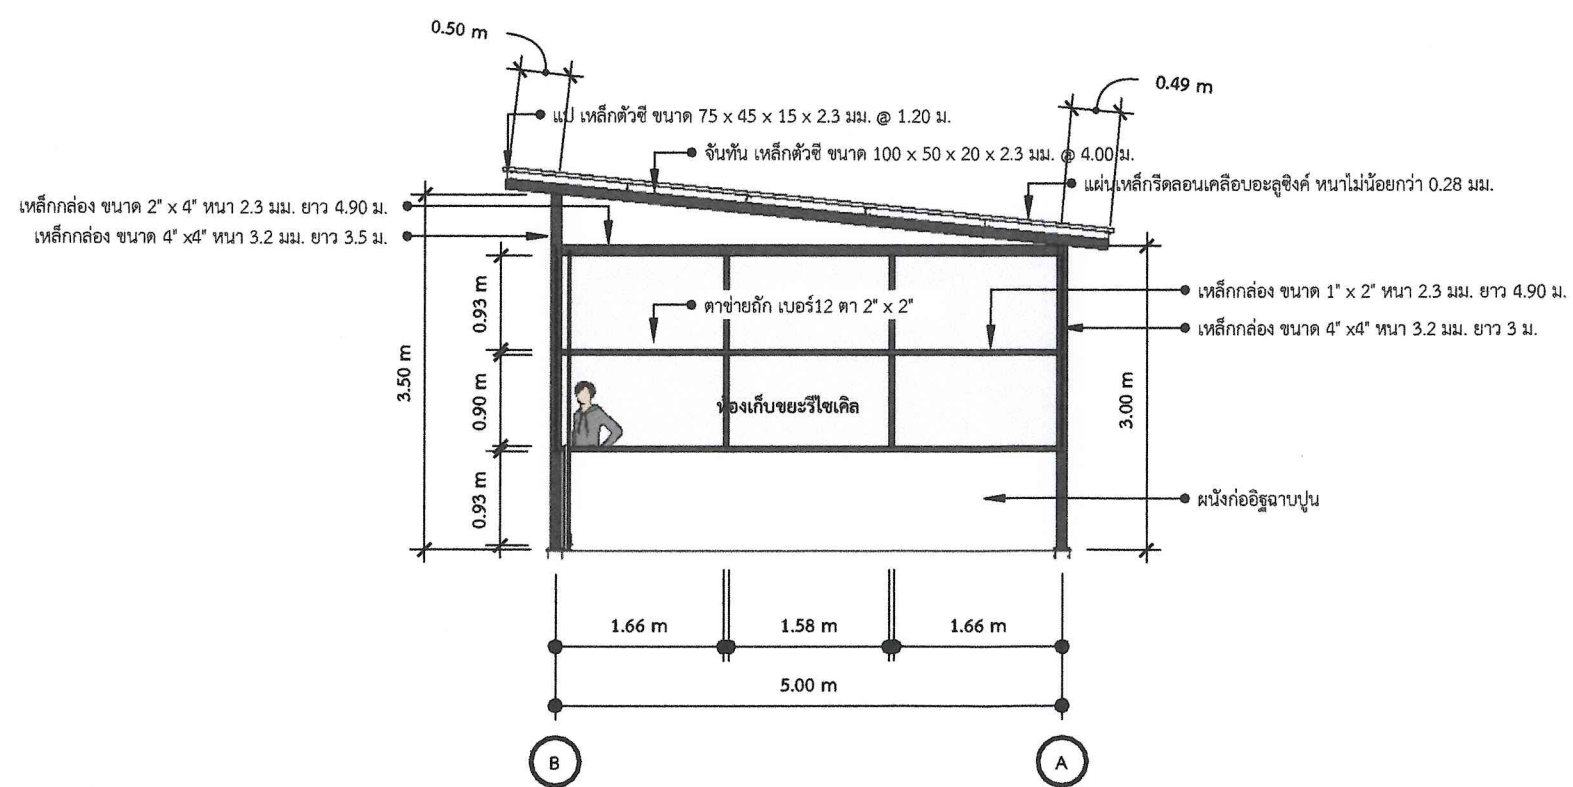

รูปตัด 2

*drawing scale 1 : 75

แผนงานออกแบบสิ่งก่อสร้าง
/ วิชา
สำนักงานบริหารสินทรัพย์

โครงการ		
ธนาคารขยะ		
สถานที่ก่อสร้าง		
สถาปนิก/ออกแบบ	เลขทะเบียน ผู้ประกอบวิชาชีพ	ลายมือชื่อ
นายศิริวัฒน์ จารัตน์	ภส.16520	
วิศวกรโครงสร้าง	เลขทะเบียน ผู้ประกอบวิชาชีพ	ลายมือชื่อ
วิศวกรไฟฟ้า	เลขทะเบียน ผู้ประกอบวิชาชีพ	ลายมือชื่อ
วิศวกรสุขาภิบาล	เลขทะเบียน ผู้ประกอบวิชาชีพ	ลายมือชื่อ

คำแนะนำ

หรือส่วนงานที่เกี่ยวข้องให้ใช้เพื่อจุดประสงค์ตามความต้องการมหาวิทยาลัยฯ
เท่านั้น ห้ามนำไปใช้ในกิจการอื่นโดยไม่ได้รับอนุญาต
2. ให้ใช้ค่าตัวเลขที่กำหนดไว้ในงานนี้ ห้ามคัดลอก
4. ก่อนการปฏิบัติงานในแต่ละงาน ผู้รับจ้างต้องแนบแบบ SHCP DRAWING
ส่งให้ผู้ควบคุมงานและคณะกรรมการตรวจการจ้างพิจารณาเพื่ออนุมัติก่อนการ
ดำเนินการทุกครั้ง

ตรวจ

อนุมัติ

ผู้ช่วยศาสตราจารย์ ดร.วิโรจน์ ลิ้มไขแสง

แบบแสดง

รูปตัด 1, รูปตัด 2

DRAWN BY

ว่าที่ ร.ต. ปิยะพันธ์ แก้วบุญมี

DRAWING NO.

A - 5 5 / 5

ผู้ช่วยศาสตราจารย์ วิโรจน์ ลิ้มไขแสง

