



มหาวิทยาลัยเทคโนโลยีราชมงคลอีสาน
วิทยาเขตขอนแก่น



โครงการ

งานปรับปรุงอาคาร สาขาวิชาวิศวกรรมไฟฟ้า
คณะวิศวกรรมศาสตร์

สถานที่

คณะวิศวกรรมศาสตร์

150 ถ.ศรีจันทร์ ต.ในเมือง อ.เมือง จ.ขอนแก่น

มหาวิทยาลัยเทคโนโลยีราชมงคลอีสาน วิทยาเขตขอนแก่น



ผู้ช่วยศาสตราจารย์ วิโรจน์ ลิ้มไขแสง



อธิการบดีมหาวิทยาลัยเทคโนโลยีราชมงคลอีสาน



รายละเอียดแบบป้ายสาขาวิชาวิศวกรรมไฟฟ้า





ผู้ช่วยศาสตราจารย์ วิโรจน์ ลิ้มไขแสง
อธิการบดีมหาวิทยาลัยเทคโนโลยีราชมงคลอีสาน

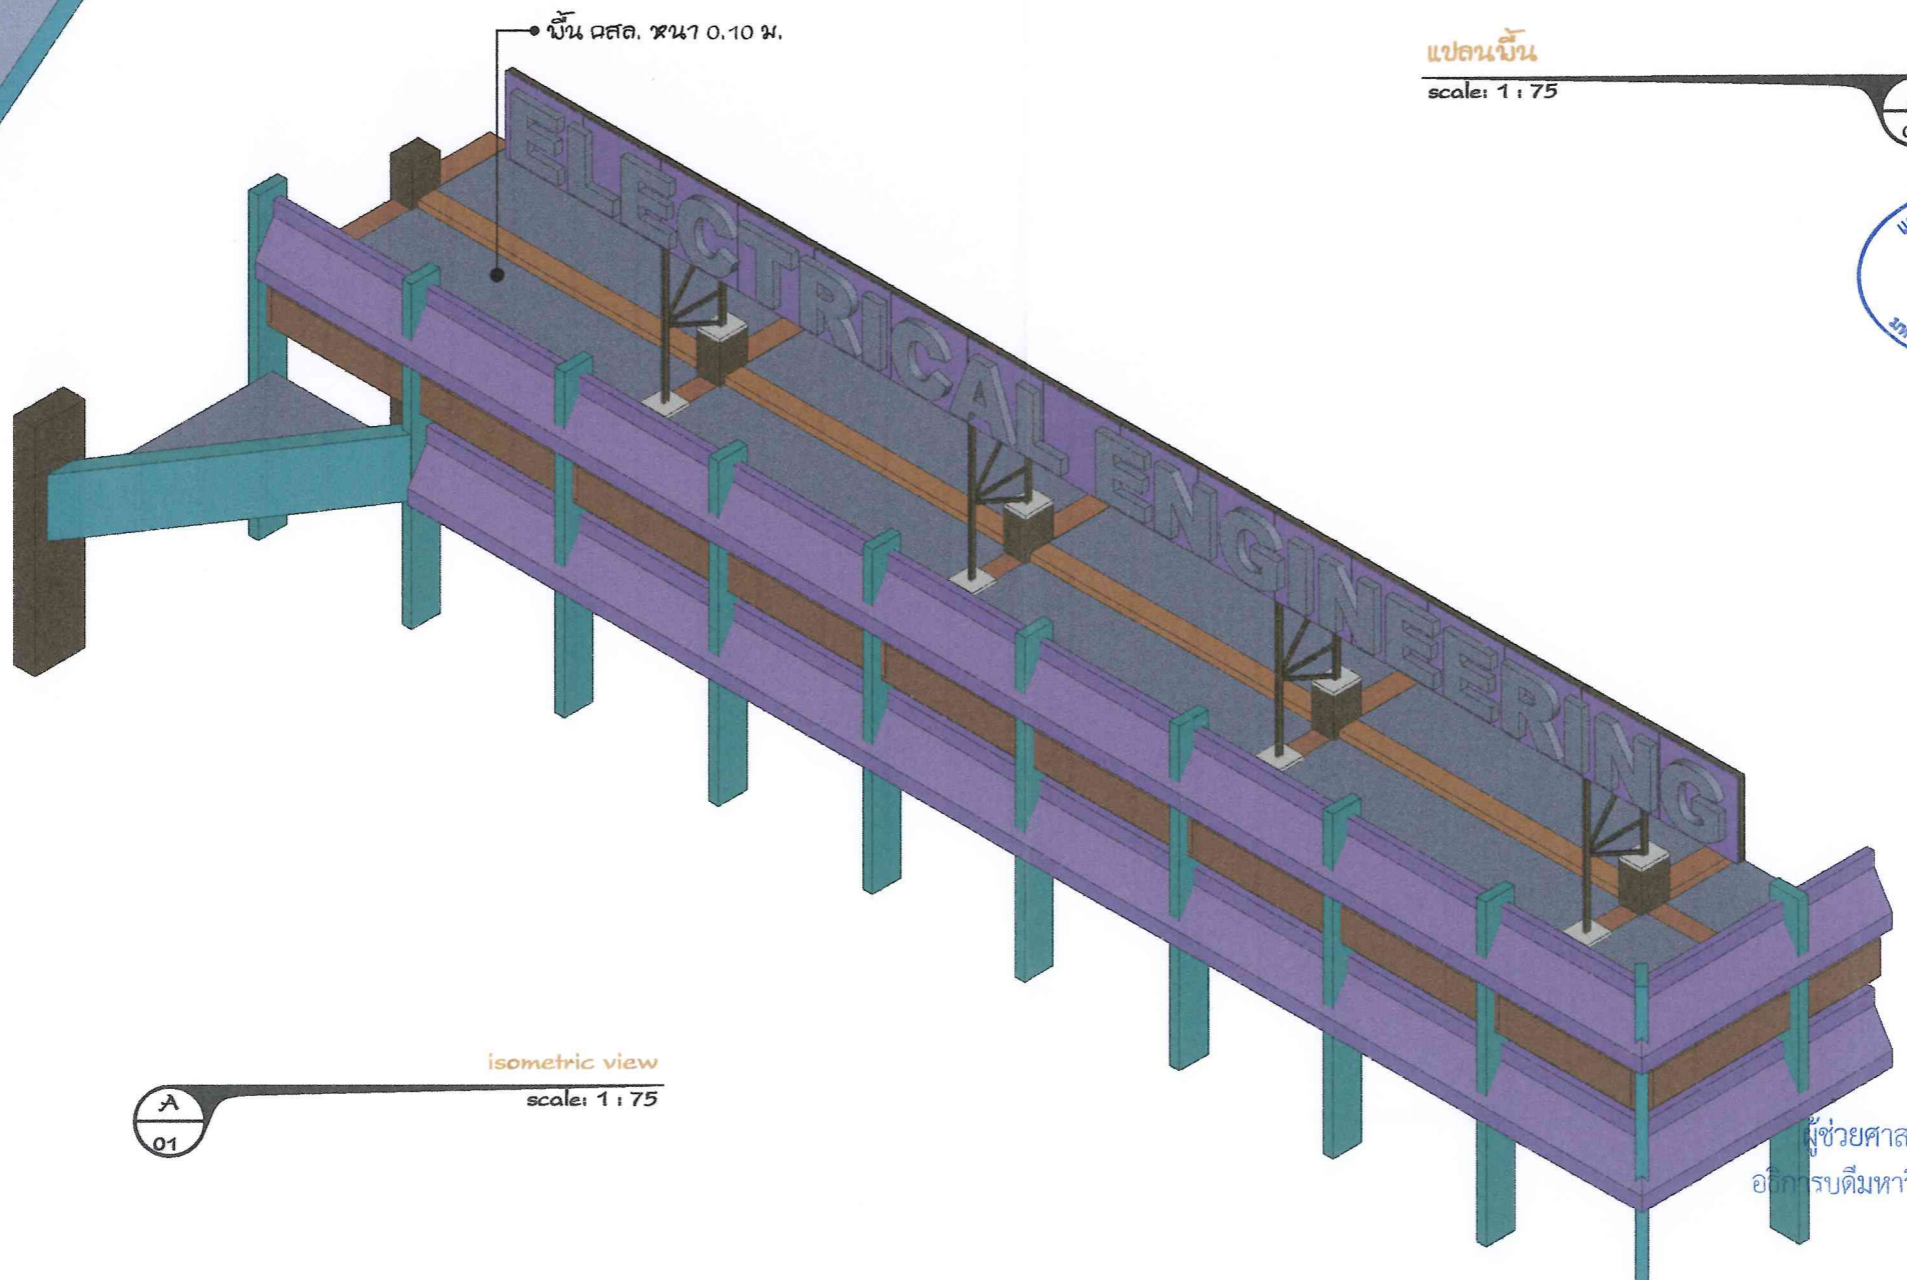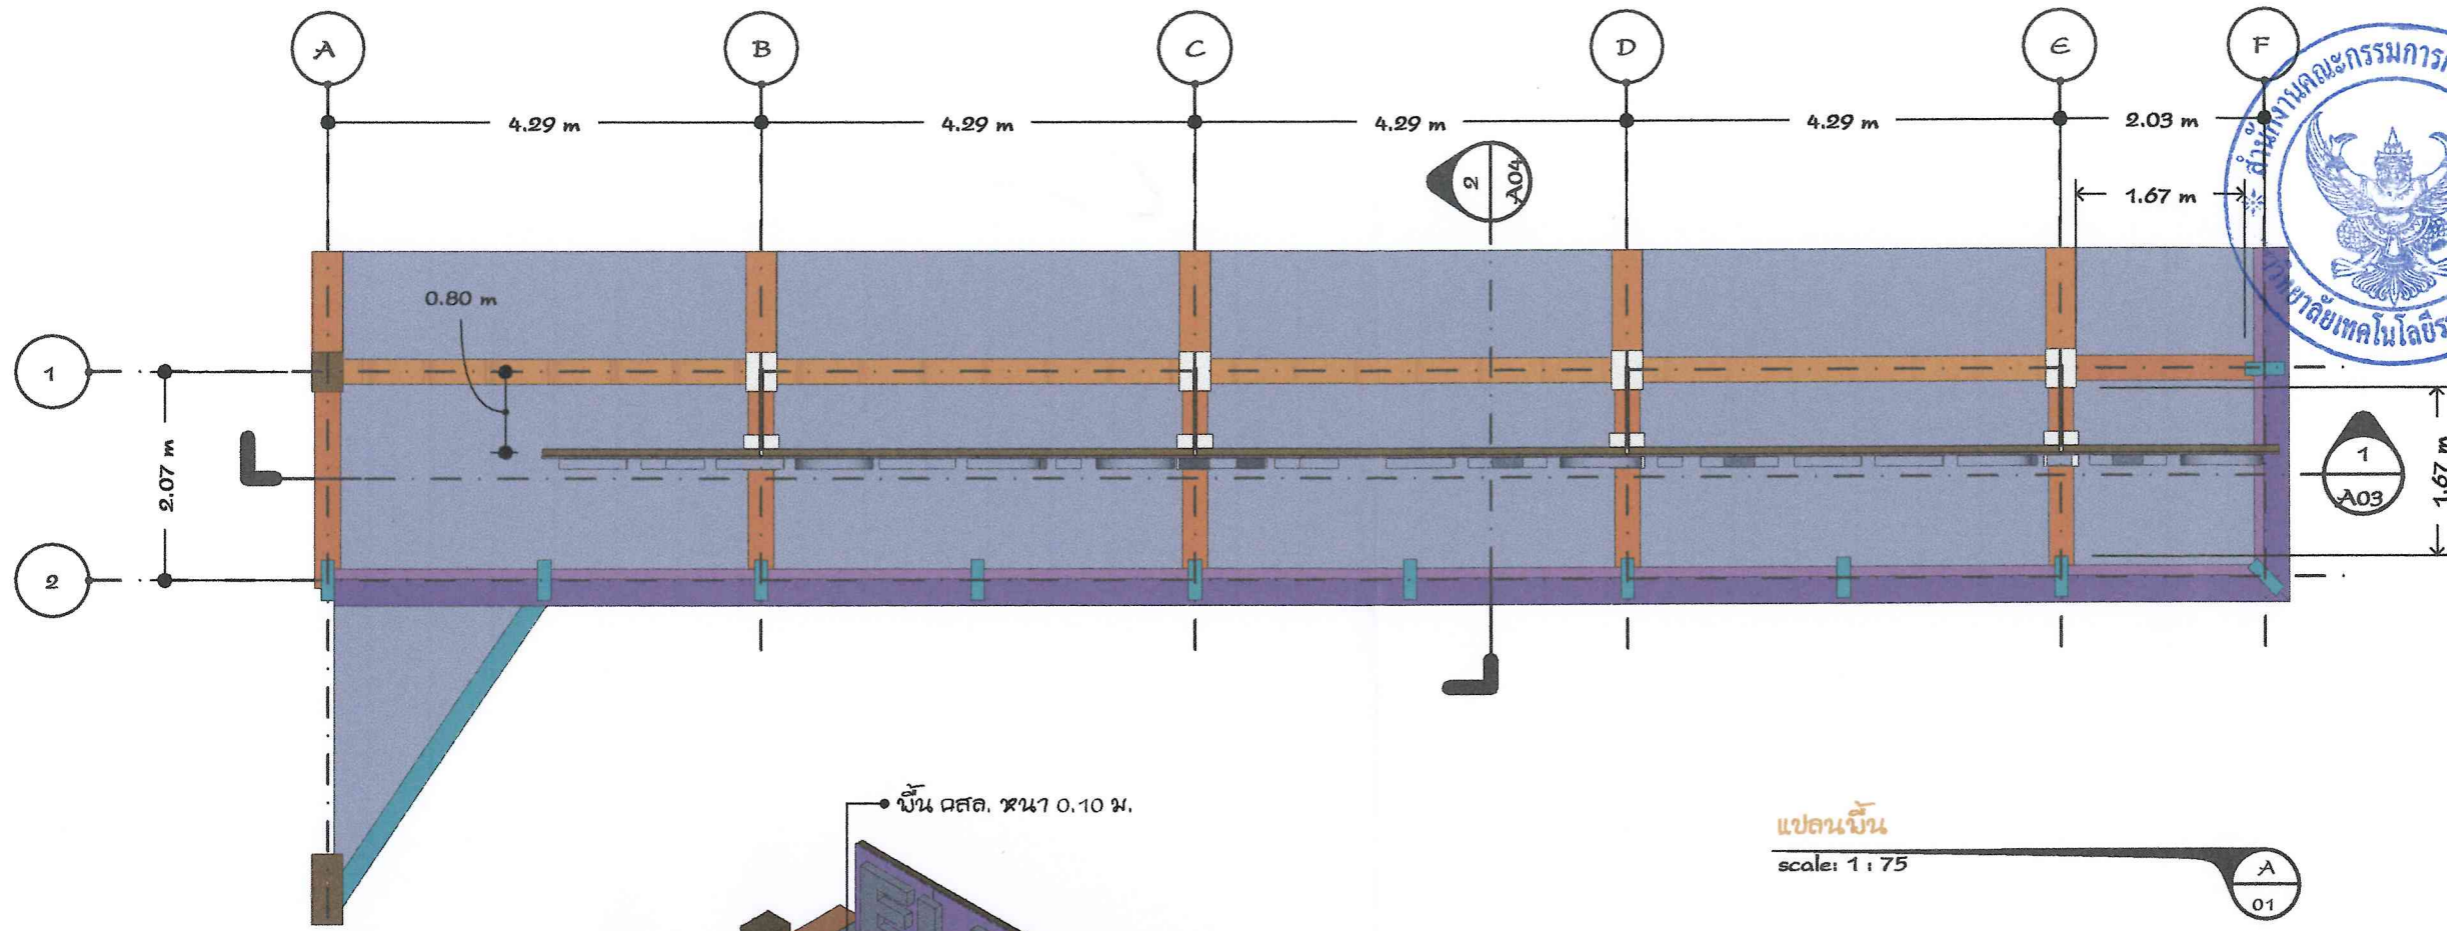

แผนงานออกแบบสิ่งก่อสร้าง
/ วิศวกร
สำนักงานบริหารสินทรัพย์

		
โครงการ		
งานปรับปรุงอาคาร สาขาวิศวกรรมไฟฟ้า		
สถานที่ก่อสร้าง		
สถาปนิก/ออกแบบ	เลขที่ใบอนุญาตประกอบวิชาชีพ	ลายมือชื่อ
นายศิโรจน์ จารัตน์	ภสท.16520	
วิศวกรโครงสร้าง	เลขที่ใบอนุญาตประกอบวิชาชีพ	ลายมือชื่อ
วิศวกรไฟฟ้า	เลขที่ใบอนุญาตประกอบวิชาชีพ	ลายมือชื่อ
นายจิระยุทธ เนื่องรินทร์	สทท.6204	
วิศวกรสุขาภิบาล	เลขที่ใบอนุญาตประกอบวิชาชีพ	ลายมือชื่อ
คำแนะนำ		
ให้ศึกษารายละเอียดที่แนบมาให้ถ่องแท้ก่อนดำเนินการก่อสร้าง 3. ระยะเวลาในแบบ หากผู้รับเหมาไม่ปฏิบัติตามเงื่อนไข ให้ปรับให้ใช้กับงานจริง โดยผู้รับเหมาต้องได้รับอนุญาตจากสถาปนิกผู้ออกแบบ 4. ก่อนการปฏิบัติงานในแต่ละงาน ผู้รับเหมาต้องเสนอแบบ SHOP DRAWING ให้ผู้ควบคุมงานและคณะกรรมการตรวจการเข้าพิจารณาเพื่ออนุมัติก่อน ดำเนินการทุกครั้ง</p>		
ตรวจ		
 นายสรศักดิ์ เชี่ยวศิริกุล สย.9778		
อนุมัติ		
แบบแสดง		
แปลนพื้น		
DRAWN BY		
DRAWING NO.		
1 / 11		

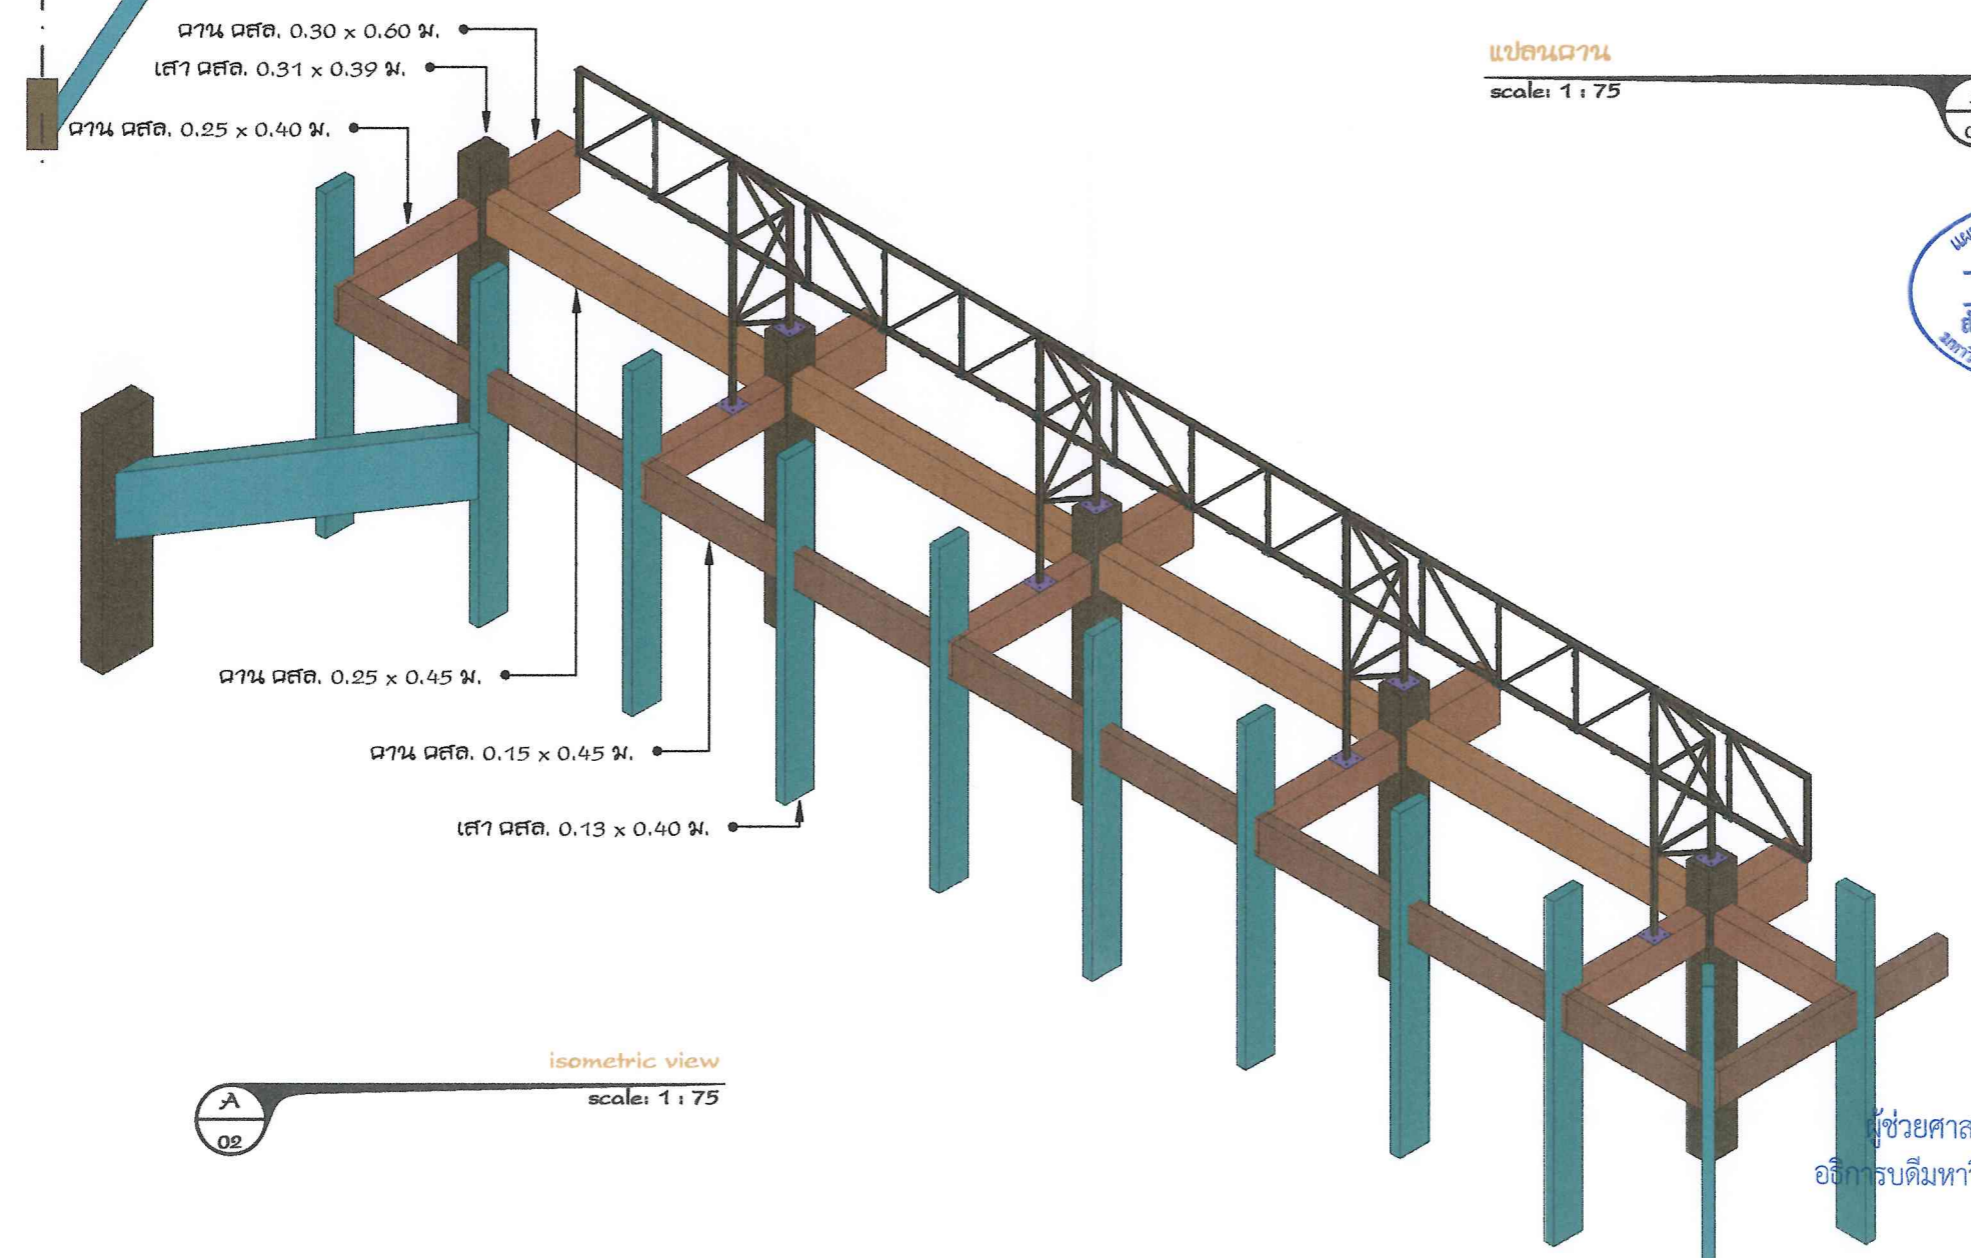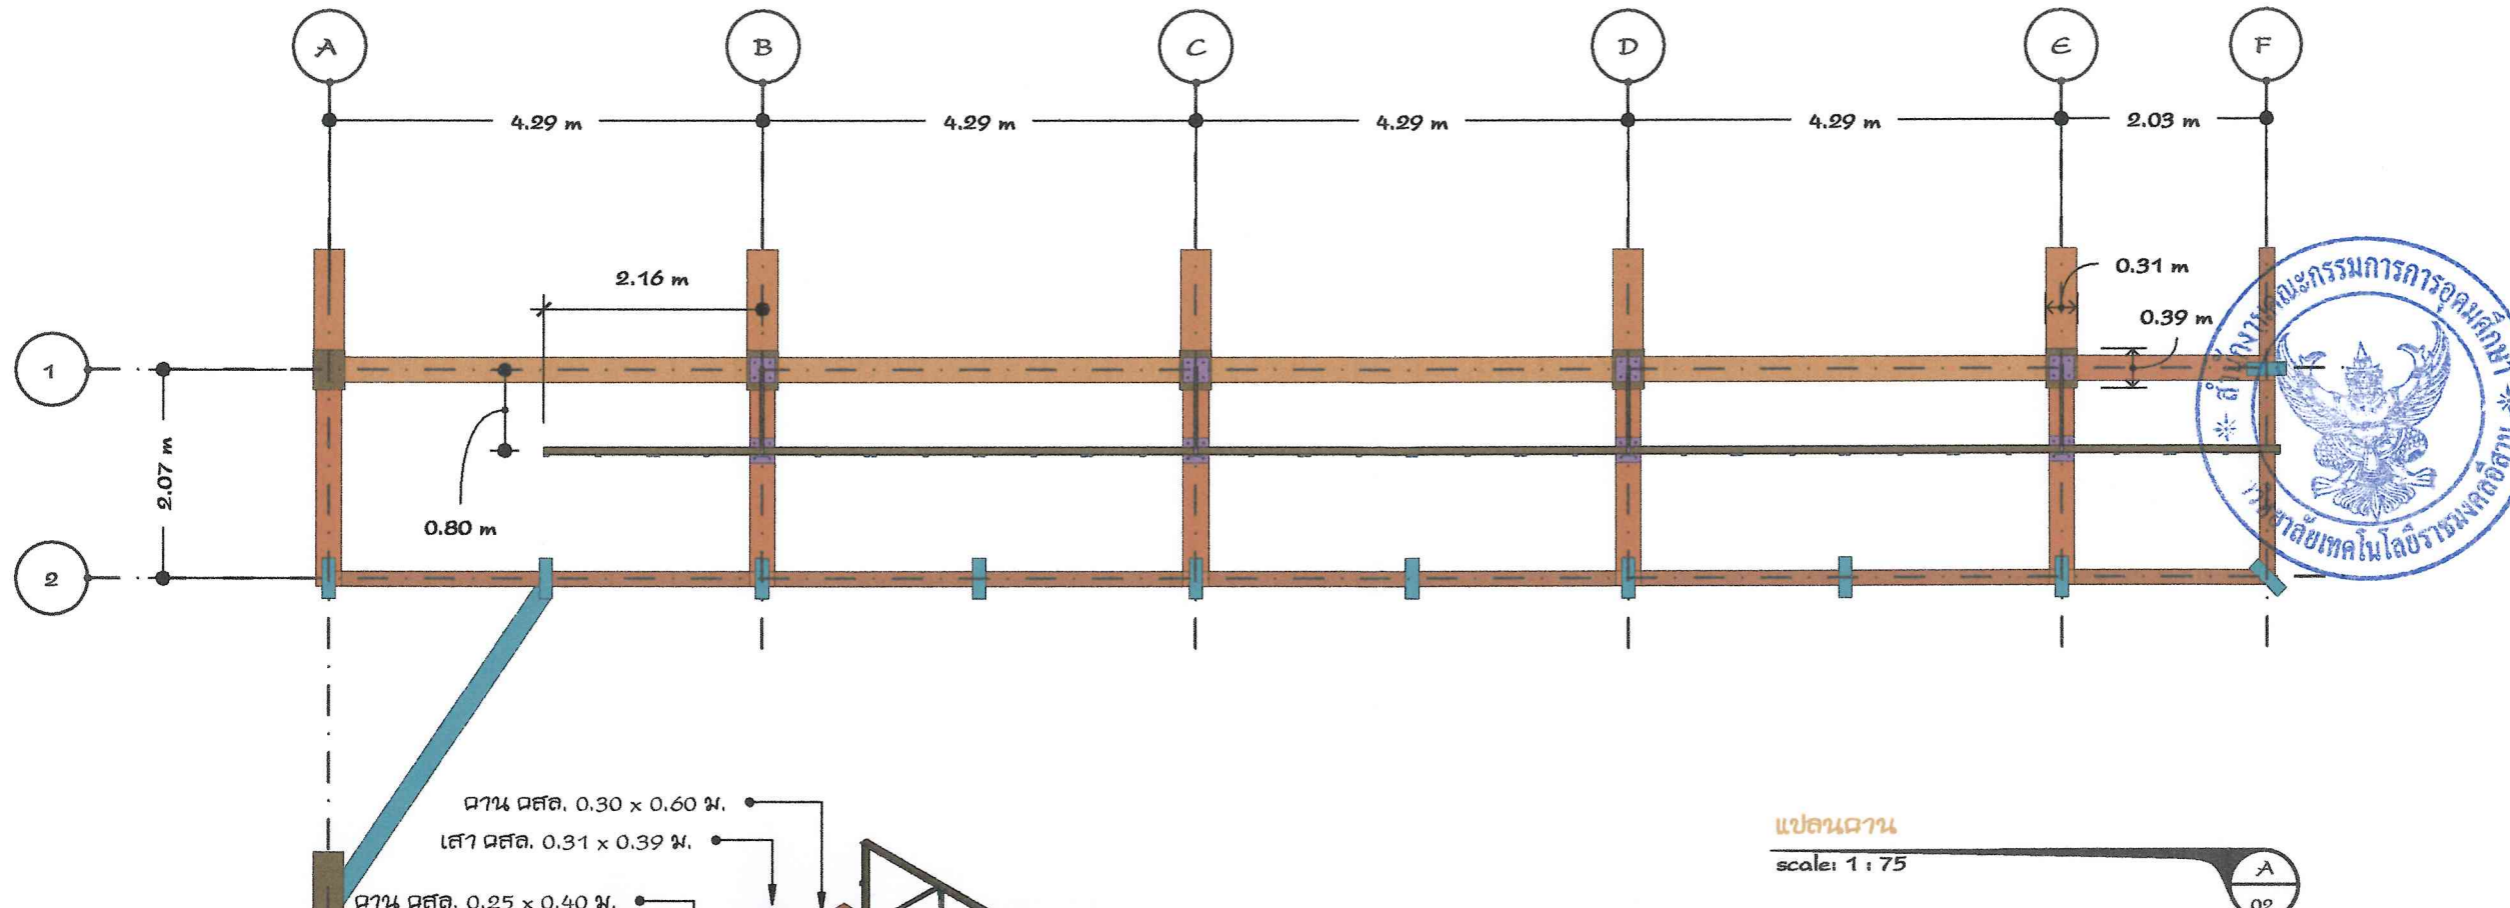

แปลนคาน
 scale: 1 : 75

แผนงานออกแบบสิ่งก่อสร้าง
 วิชา
 สำนักงานบริหารสินทรัพย์

isometric view
 scale: 1 : 75



โครงการ		
งานปรับปรุงอาคาร สาขาวิศวกรรมไฟฟ้า		
สถานที่ก่อสร้าง		
สถาปนิก/ออกแบบ	เลขทะเบียน ผู้ประกอบวิชาชีพ	ลายมือชื่อ
นายศิโรจน์ จารัตน์	ภสจ.16520	
วิศวกรโครงสร้าง	เลขทะเบียน ผู้ประกอบวิชาชีพ	ลายมือชื่อ
วิศวกรไฟฟ้า	เลขทะเบียน ผู้ประกอบวิชาชีพ	ลายมือชื่อ
นายจิระยุทธ เนื่องรินทร์	สพท.6204	
วิศวกรสุขาภิบาล	เลขทะเบียน ผู้ประกอบวิชาชีพ	ลายมือชื่อ

คำแนะนำ
 2.ให้ใช้สำหรับโครงการที่ระบุไว้เท่านั้น ห้ามนำไปใช้ในโครงการอื่นโดยไม่ได้รับอนุญาต
 3.รายละเอียดการก่อสร้างให้ดูที่แบบก่อสร้างและรายการประกอบแบบก่อสร้าง
 4.ก่อนการปฏิบัติงานในสถานที่งาน ผู้รับจ้างต้องแนบแบบ SHOP DRAWINGS
 ต่อผู้ควบคุมงานและคณะกรรมการตรวจงานจ้างทุกครั้งโดยขออนุมัติก่อนการ
 เริ่มงานทุกครั้ง



ตรวจ

 นายสรศักดิ์ เขียวศิริกุล สย.9778

อนุมัติ
 ผู้ช่วยศาสตราจารย์ ดร.วิโรจน์ ลิ่มไชแสง

แบบแสดง
 แปลนคาน
 DRAWN BY
 ผู้ช่วยศาสตราจารย์ วิโรจน์ ลิ่มไชแสง
 DRAWING NO.
 2 / 11



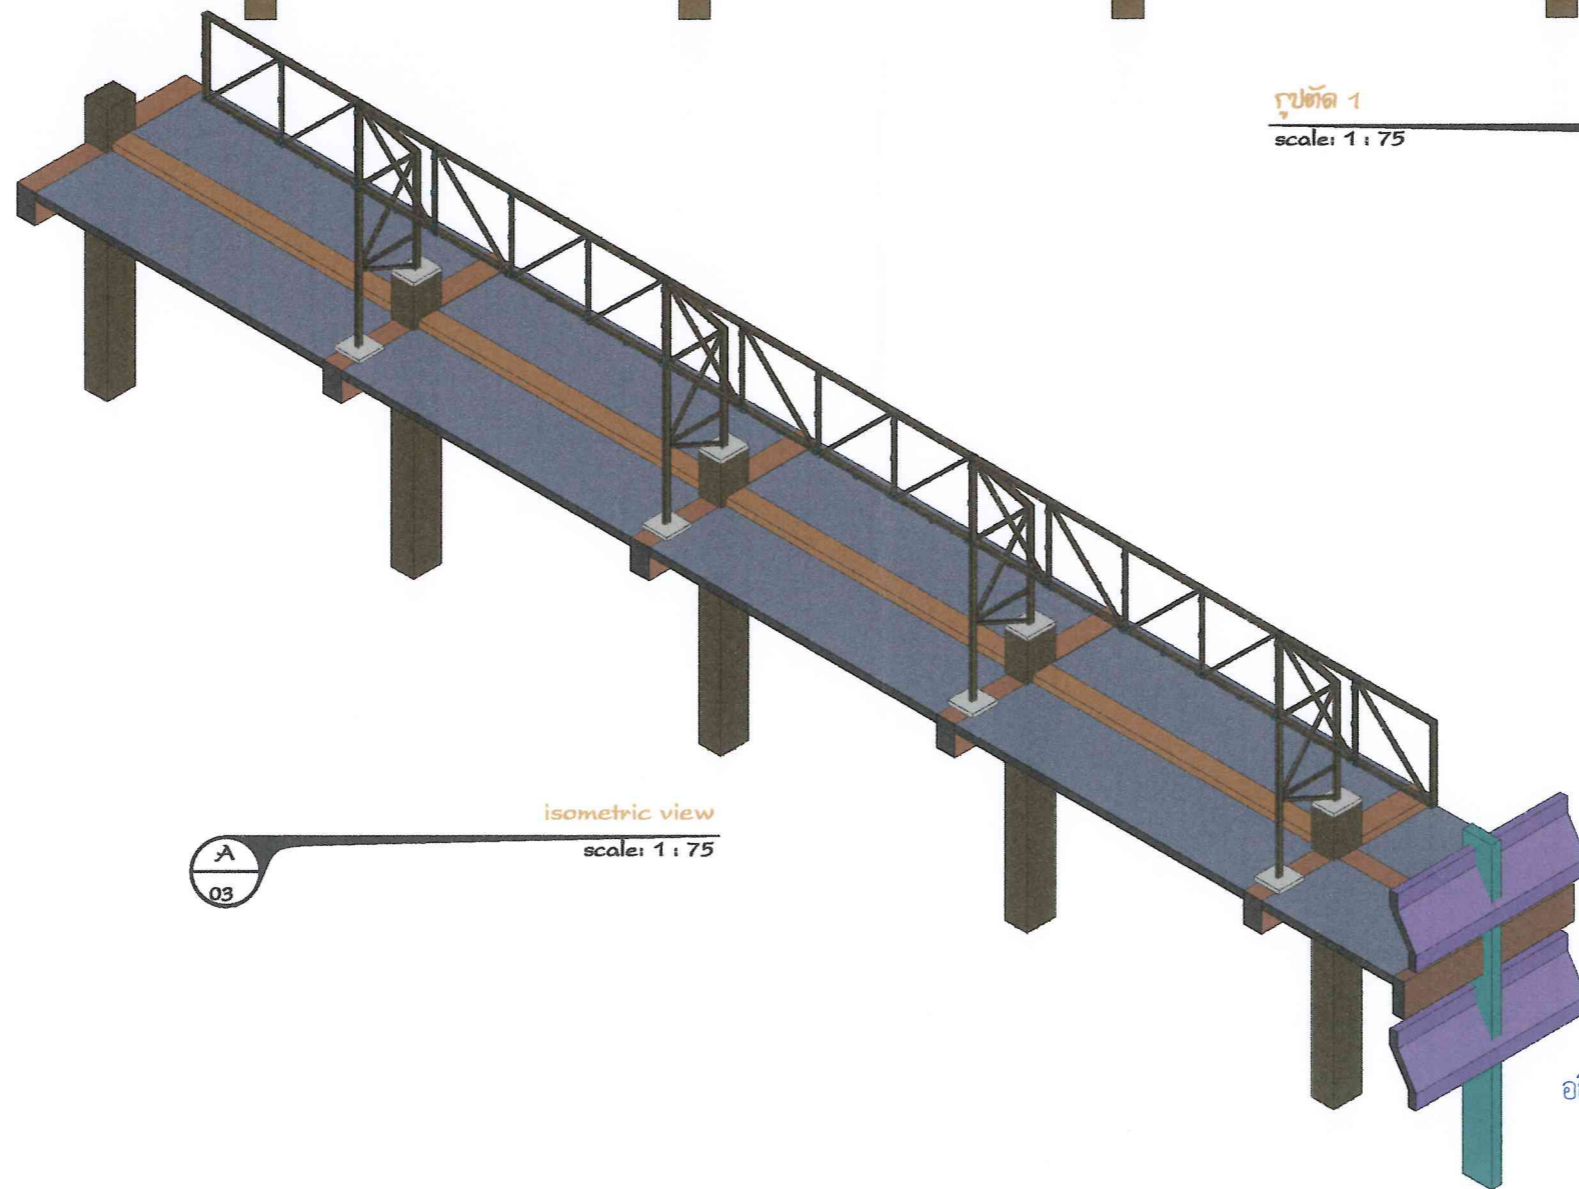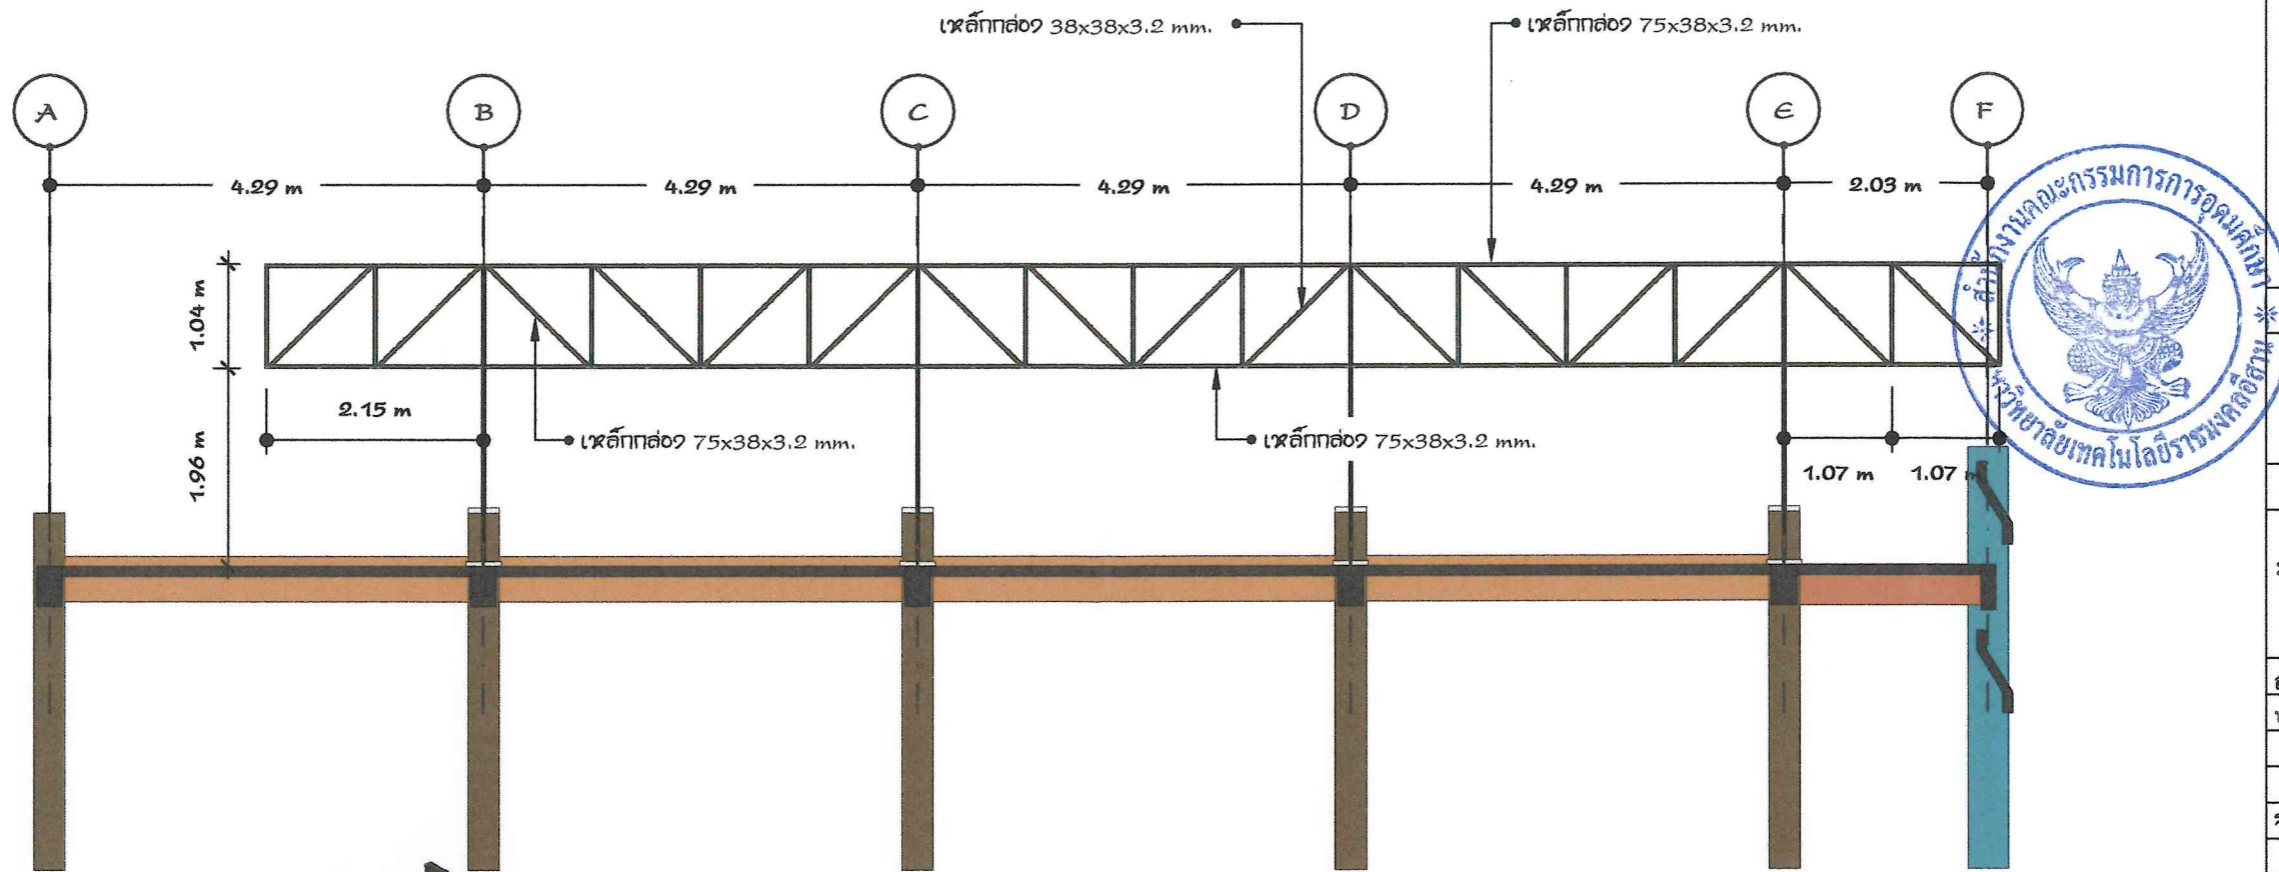

รูปตัด 1
scale: 1 : 75

isometric view
scale: 1 : 75



โครงการ

งานปรับปรุงอาคาร
สาขาวิศวกรรมไฟฟ้า

สถานที่ก่อสร้าง

วิทยาเขตขอนแก่น

สถาปนิก/ออกแบบ	เลขทะเบียน ผู้ประกอบวิชาชีพ	ลายมือชื่อ
นายศิโรจน์ จารัตน์	ภสจ.16520	

วิศวกรโครงสร้าง	เลขทะเบียน ผู้ประกอบวิชาชีพ	ลายมือชื่อ

วิศวกรไฟฟ้า	เลขทะเบียน ผู้ประกอบวิชาชีพ	ลายมือชื่อ
นายจิระยุทธ เนื่องรินทร์	สพท.6204	

วิศวกรสุขาภิบาล	เลขทะเบียน ผู้ประกอบวิชาชีพ	ลายมือชื่อ

คำแนะนำ

วิทยาเขตขอนแก่น
หรือส่วนงานที่เกี่ยวข้องให้ใช้เพื่อวัตถุประสงค์ตามโครงการของมหาวิทยาลัย
เท่านั้น ห้ามนำไปใช้ในกิจการอื่นโดยไม่ได้รับอนุญาต
2.ให้คำปรึกษาเฉพาะที่กล่าวไว้เท่านั้น ห้ามตีจากแบบ
3.รายละเอียดในแบบ หากขัดแย้งกันควรยึดตามแบบที่จริง
ให้ปรับให้เข้ากับสถานที่จริง โดยผู้รับจ้างต้องได้รับอนุญาตจากสถาปนิกผู้ออกแบบ
4.ก่อนการปฏิบัติงานในแต่ละงาน ผู้รับจ้างต้องแนบแบบ SHOP DRAWING
ให้ผู้ควบคุมงานและคณะกรรมการตรวจการจ้างพิจารณาเพื่ออนุมัติก่อนการ
ดำเนินงานทุกครั้ง

ตรวจ

นายสรศักดิ์ เขียวศิริกุล สย.9778

อนุมัติ

ผู้ช่วยศาสตราจารย์ ดร.วิโรจน์ ลิ้มไขแสง

แบบแสดง


รูปตัด 1

DRAWN BY

DRAWING NO.


3 / 11

ผู้ช่วยศาสตราจารย์ วิโรจน์ ลิ้มไขแสง

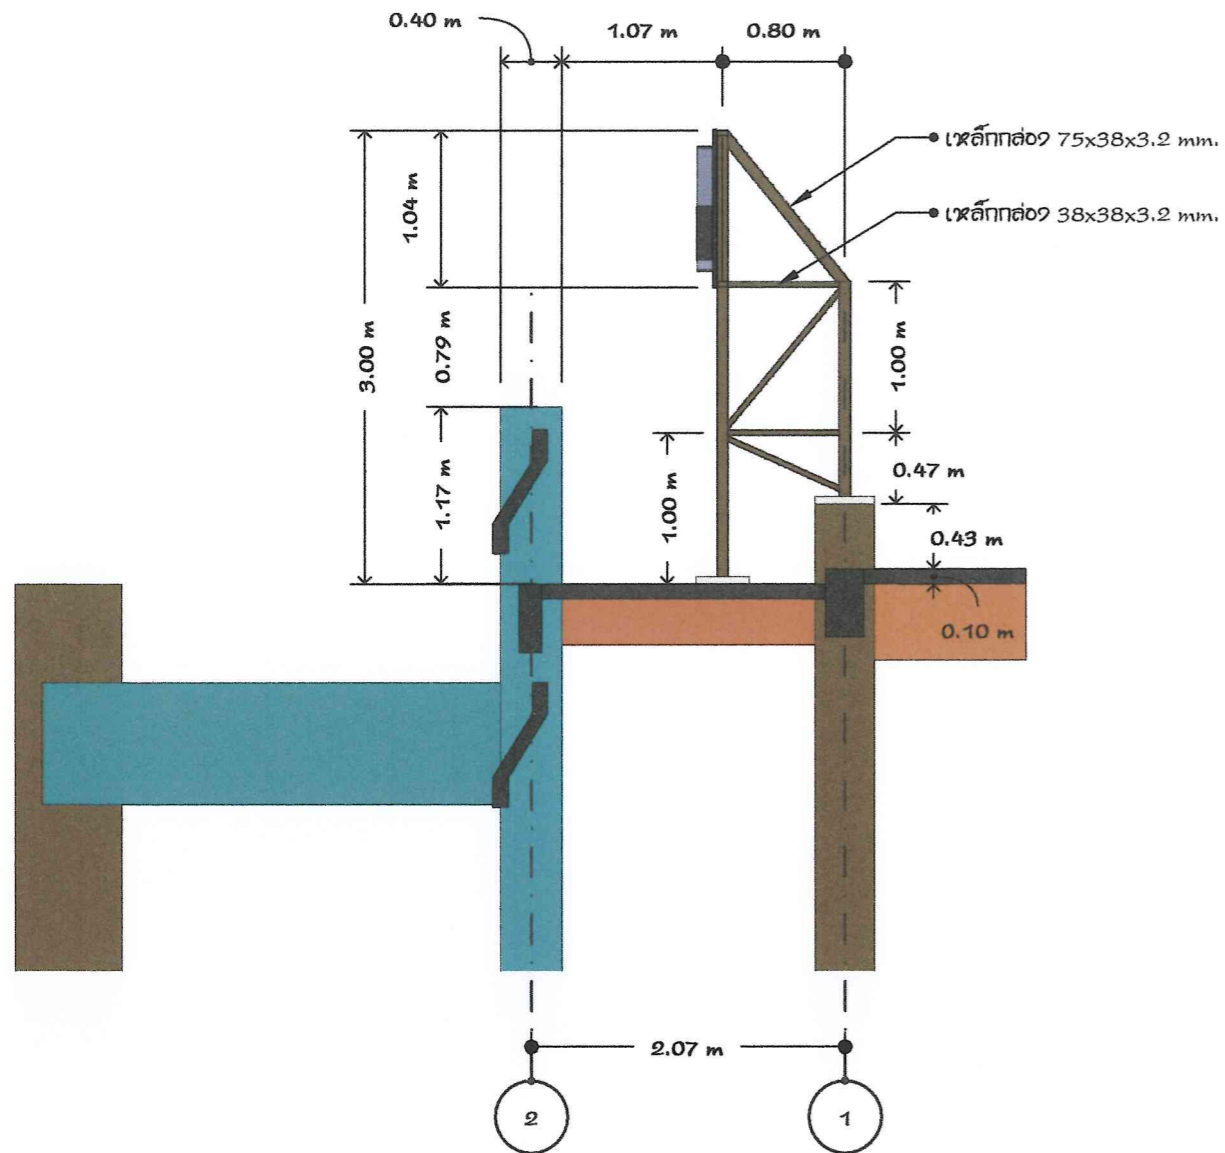

รูปตัด 2

scale: 1 : 50

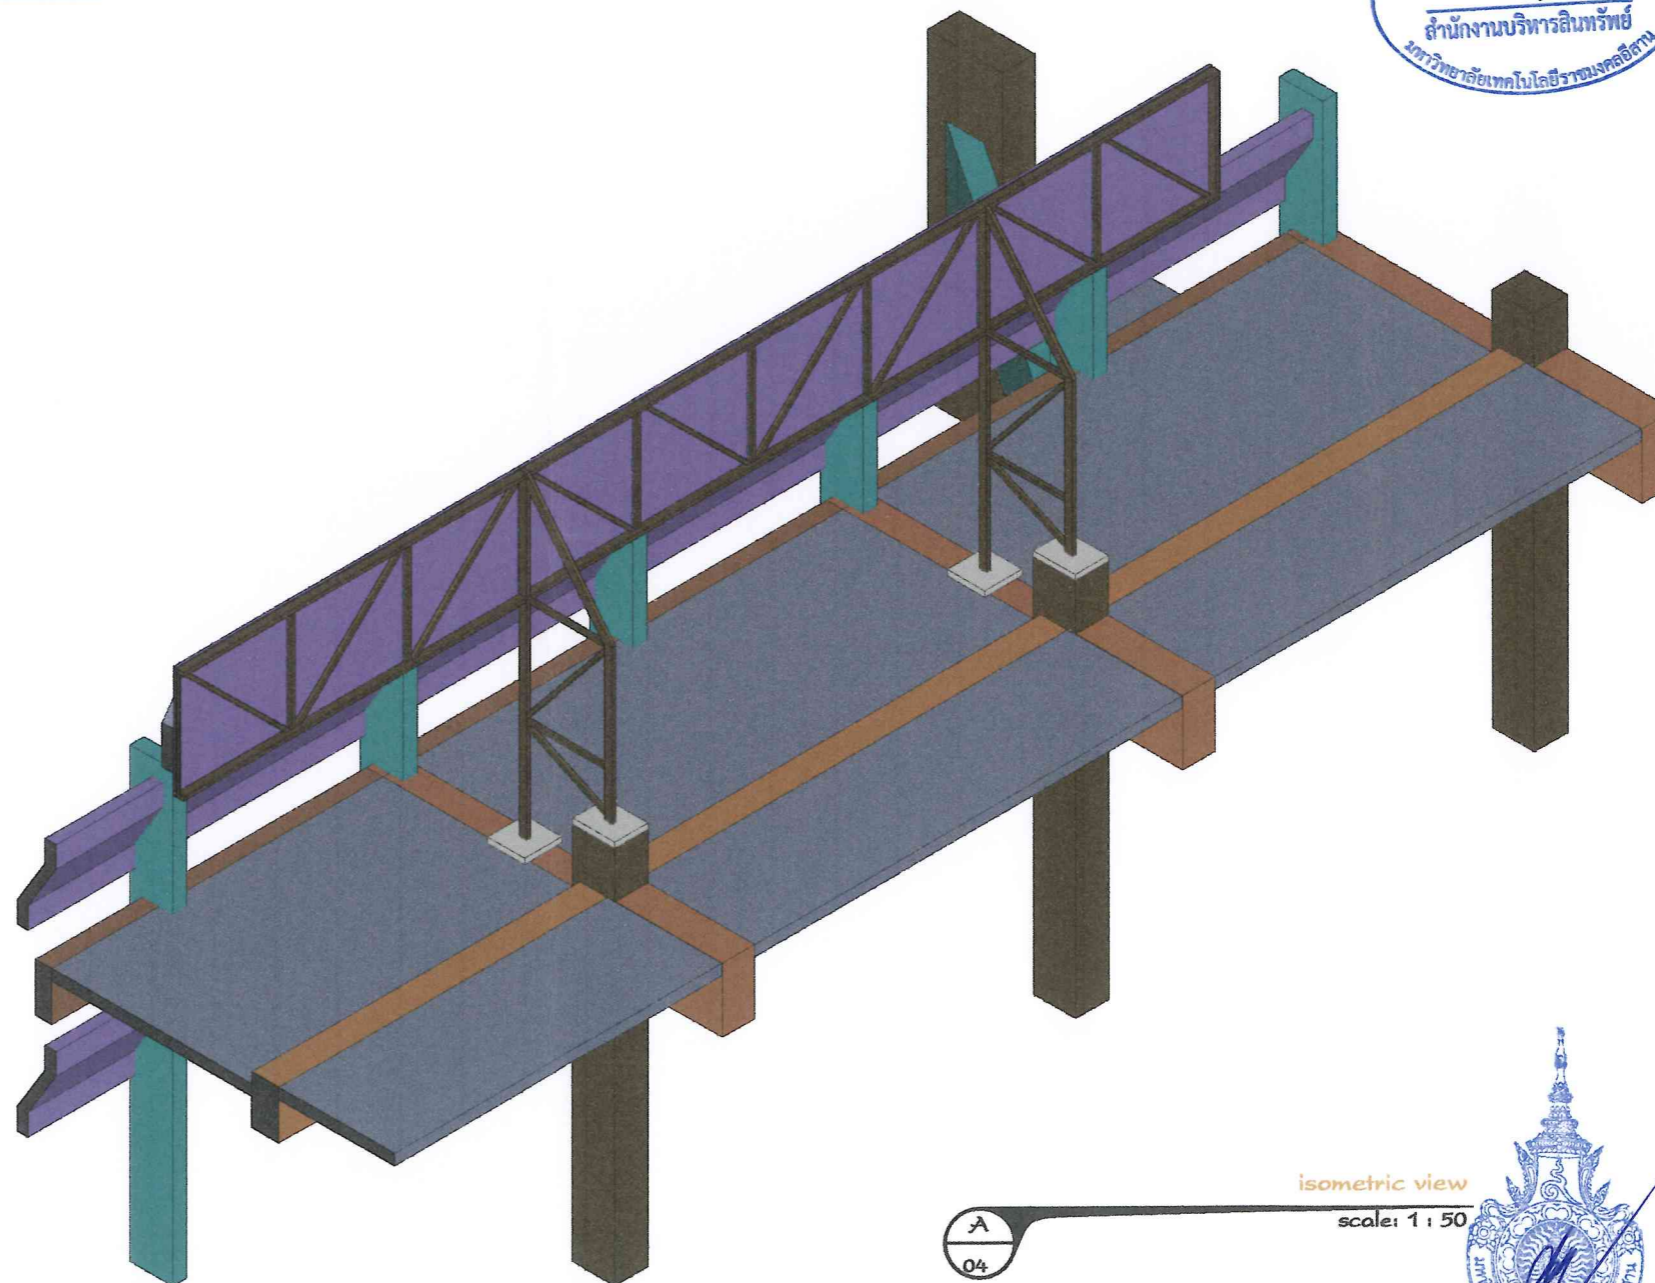

โครงการ

งานปรับปรุงอาคาร
สาขาวิชาวิศวกรรมไฟฟ้า

สถานที่ก่อสร้าง

วิทยาเขตขอนแก่น

สถาปนิก/ออกแบบ

นายศิโรจน์ จารัตน์

เลขทะเบียน
ผู้ประกอบวิชาชีพ

ภสช.16520

ลายมือชื่อ

วิศวกรโครงสร้าง

นายจิระยุทธ เนื่องรินทร์

เลขทะเบียน
ผู้ประกอบวิชาชีพ

สทศ.6204

ลายมือชื่อ

วิศวกรสุขาภิบาล

เลขทะเบียน
ผู้ประกอบวิชาชีพ

ลายมือชื่อ

คำแนะนำ

วิทยาเขตขอนแก่น
หรือส่วนงานที่เกี่ยวข้องให้ใช้เพื่อวัตถุประสงค์ตามคำสั่งการของมหาวิทยาลัย
เท่านั้น ห้ามนำไปใช้ในกิจการอื่นโดยไม่ได้รับอนุญาต
2.ให้คำปรึกษาที่ทบทวนใหม่ใน 3 ปีหลังจากแบบ
3.รายละเอียดในแบบ หากขัดแย้งกันขอในสถานที่จริง
ให้ปรับให้เข้ากับสถานที่จริง โดยผู้รับจ้างต้องได้รับอนุญาตจากสถาปนิกผู้ออกแบบ
4.ก่อนการปฏิบัติงานในแต่ละงาน ผู้รับจ้างต้องอ่านแบบ SHOP DRAWING
และผู้ควบคุมงานและคณะกรรมการตรวจการจ้างพิจารณาเพื่ออนุมัติก่อนการ
ดำเนินการทุกครั้ง

ตรวจ

นายสรศักดิ์ เขียวศิริกุล สย.9778

อนุมัติ

ผู้ช่วยศาสตราจารย์ ดร.วิโรจน์ ลิ้มไขแสง

แบบแสดง

รูปตัด 2

DRAWN BY

-

DRAWING NO.

4 / 11

ผู้ช่วยศาสตราจารย์ วิโรจน์ ลิ้มไขแสง





โครงการ

งานปรับปรุงอาคาร
สาขาวิศวกรรมไฟฟ้า

สถานที่ก่อสร้าง

มหาวิทยาลัยเทคโนโลยีราชมงคลอีสาน
วิทยาเขตขอนแก่น

สถาปนิก/ออกแบบ
นายตีโรจน์ จารัตน์ 05/16520

วิศวกรโครงสร้าง
นายจิระยุทธ เนื่องรินทร์ 05/6204

วิศวกรไฟฟ้า
นายจิระยุทธ เนื่องรินทร์ 05/6204

วิศวกรสุขาภิบาล

คำแนะนำ

- แบบก่อสร้างนี้เป็นทรัพย์สินของมหาวิทยาลัยเทคโนโลยีราชมงคลอีสาน วิทยาเขตขอนแก่น หรือส่วนที่เกี่ยวข้องให้ใช้เพื่อวัตถุประสงค์ตามโครงการมหาวิทยาลัยขอนแก่น ห้ามมิให้นำไปใช้เพื่อการอื่นโดยไม่ขออนุญาต
- ให้ใช้คำศัพท์ที่กำหนดไว้เท่านั้น ห้ามดัดแปลง
- รายละเอียดในแบบ หากขัดแย้งกับรายละเอียดจริง ให้ยึดรายละเอียดจริง
- ก่อนการปฏิบัติงานในสถานที่ ผู้รับจ้างต้องเสนอแบบ SHOP DRAWING ต่อผู้ควบคุมงานและคณะกรรมการตรวจการจ้างพิจารณาให้ชอบด้วยกฎหมายก่อนดำเนินการทุกครั้ง

ตรวจ

นายสรศักดิ์ เขียวศิริกุล สย.9778

อนุมัติ

ผู้ช่วยศาสตราจารย์ ดร.วิโรจน์ ลิ่มไชแสง
อธิการบดี มหาวิทยาลัยเทคโนโลยีราชมงคลอีสาน

แบบแสดง

ขยายตัวอักษรป้าย


DRAWN BY

DRAWING NO.

5 / 11

มุมมองป้ายจากด้านซ้าย

scale: -

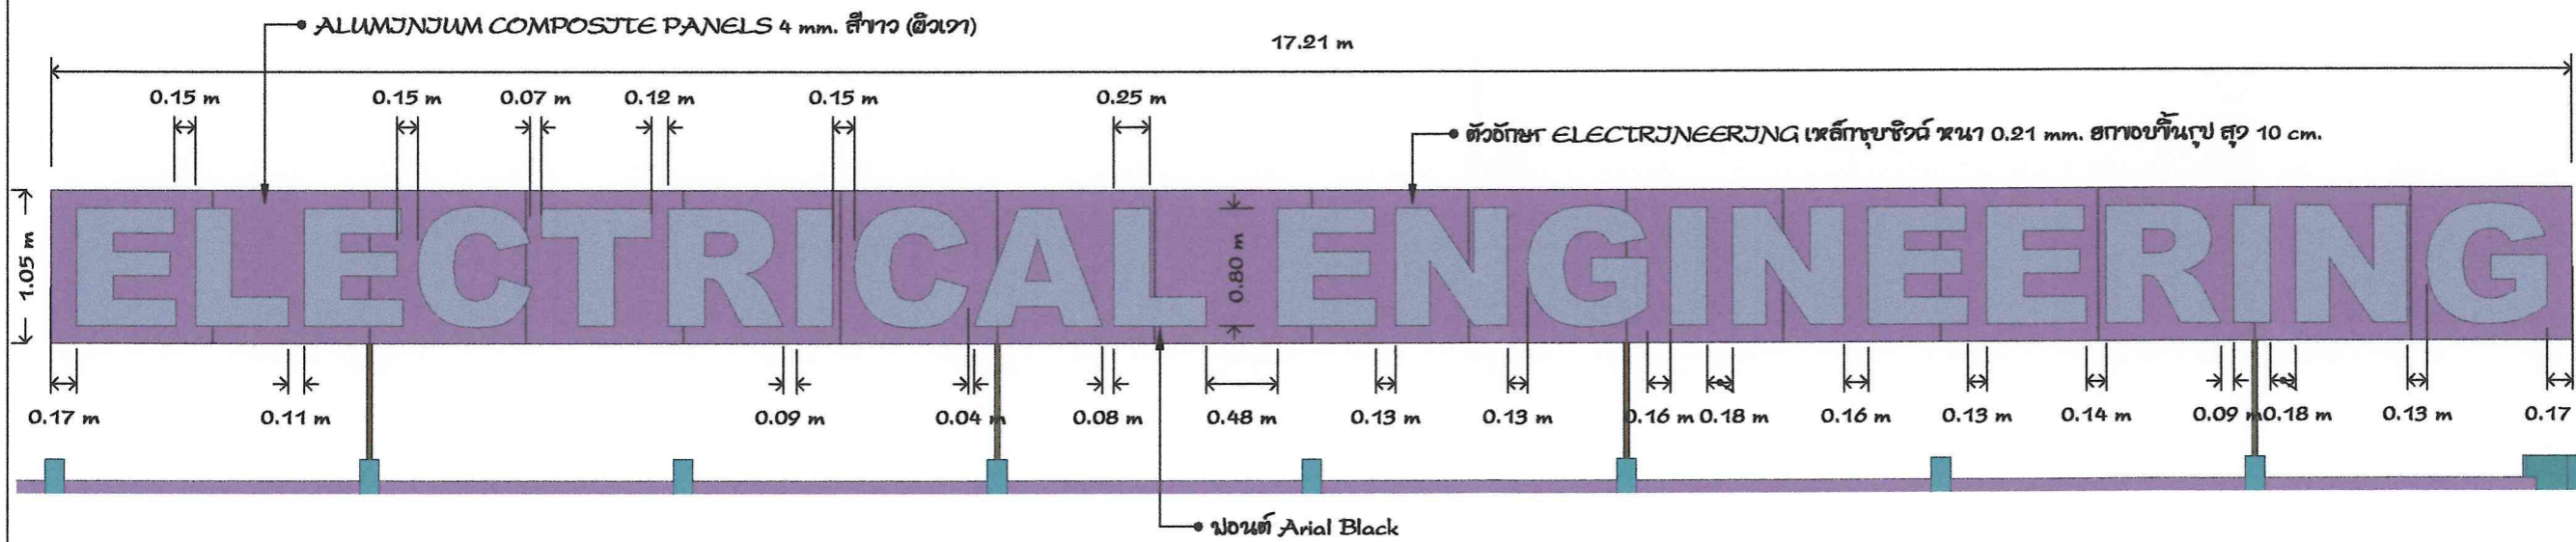

ขยายตัวอักษรป้าย

scale: 1 : 50



ผู้ช่วยศาสตราจารย์ วิโรจน์ ลิ่มไชแสง
อธิการบดีมหาวิทยาลัยเทคโนโลยีราชมงคลอีสาน



โครงการ

งานปรับปรุงอาคาร
สาขาวิชาวิศวกรรมไฟฟ้า

สถานที่ก่อสร้าง

วิทยาเขตขอนแก่น

สถาปนิก/ออกแบบ

นายศิโรจน์ จารัตน์

วิศวกรโครงสร้าง

วิศวกรไฟฟ้า

วิศวกรสุขาภิบาล

คำแนะนำ

หรือหน่วยงานที่เกี่ยวข้องให้ใช้เพื่อจุดประสงค์ตามความต้องการเท่านั้น
2. ไม่ให้คัดลอกหรือทำซ้ำโดยไม่ได้รับอนุญาต
3. ระยะเวลาใช้งานแบบ หากมีเปลี่ยนแปลงในภายหลังจะ
ให้ปรับปรุงให้เข้ากันได้กับเทคโนโลยีที่เปลี่ยนแปลงไป
4. ศึกษารายละเอียดการปฏิบัติงานในตำแหน่ง ผู้รับจ้างต้องปฏิบัติตาม SHOP DRAWING
ของผู้ควบคุมงานและคณะกรรมการตรวจการจ้างพิจารณาให้ข้อมูลผู้ที่เกี่ยวข้อง
เป็นรายทุกครั้งที่

ตรวจ

นายสรศักดิ์ เขียวศิริกุล สย.9778

อนุมัติ

ผู้ช่วยศาสตราจารย์ ดร.วิโรจน์ ลิ้มไขแสง


แบบแสดง

ขยายเพลาเหล็ก

DRAWN BY

DRAWING NO.


6 / 11

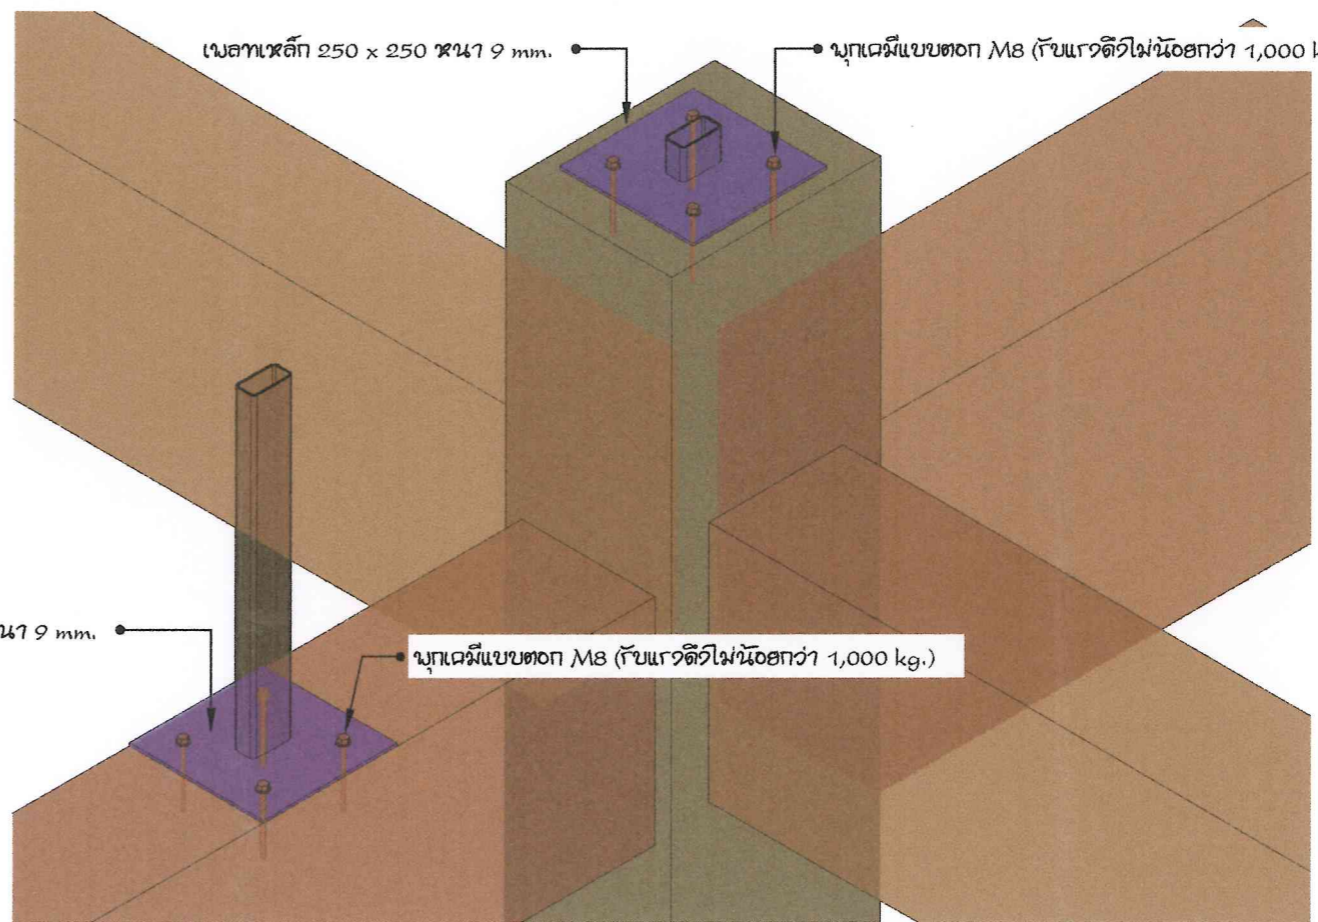


isometric view ขยายเพลเหล็ก
scale: 1 : 10




ผู้ช่วยศาสตราจารย์ วิโรจน์ ลิ้มไขแสง

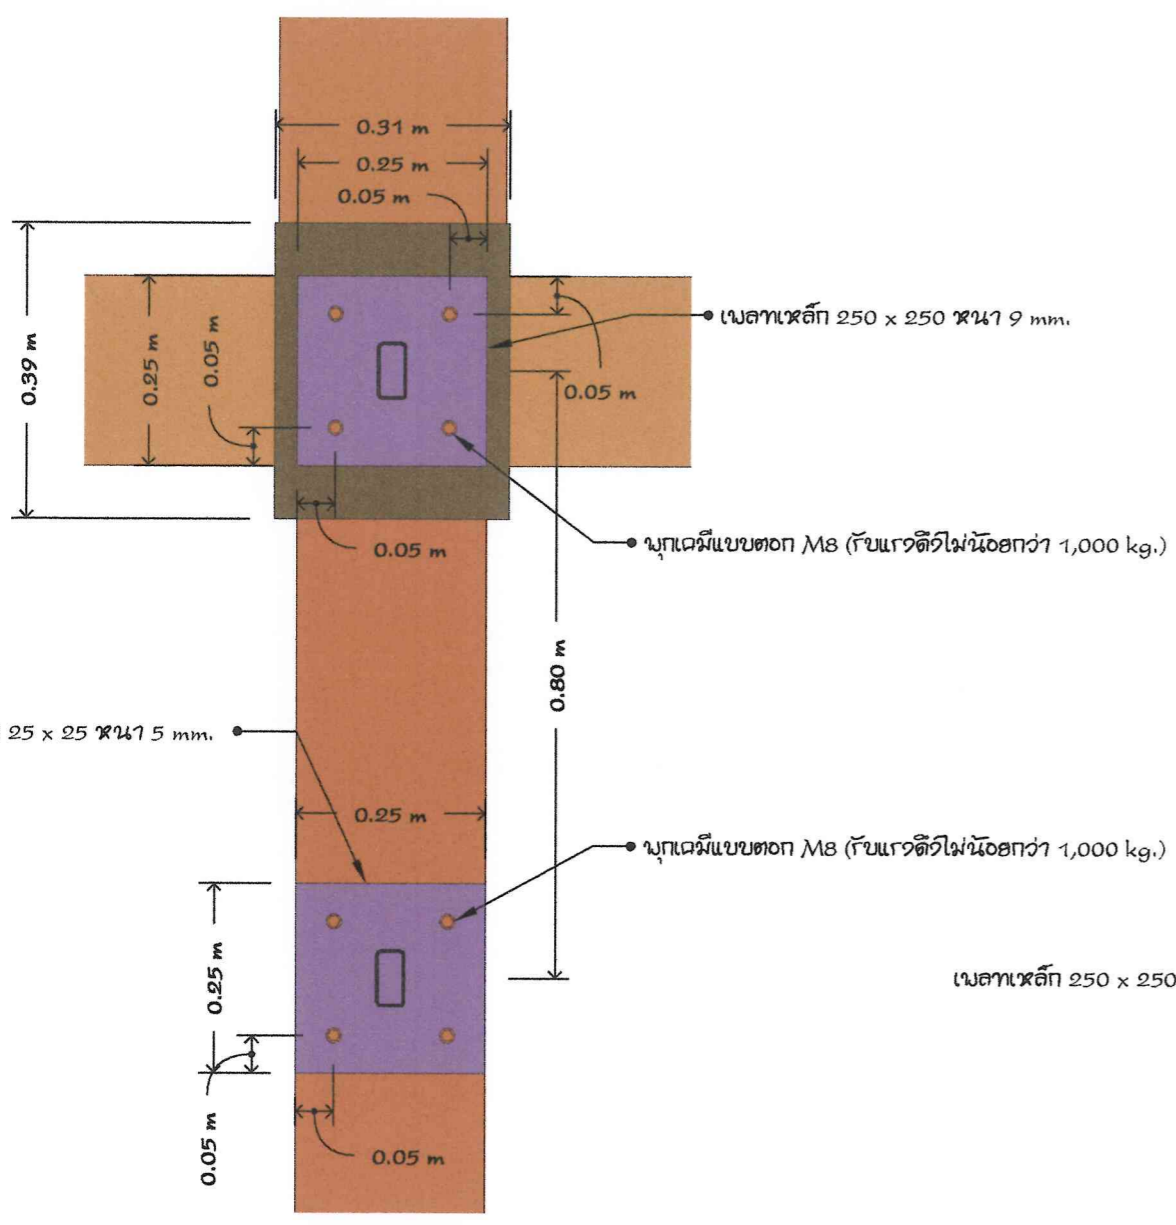


ขยายเพลเหล็ก
scale: 1 : 10

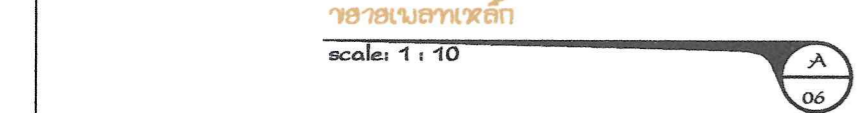

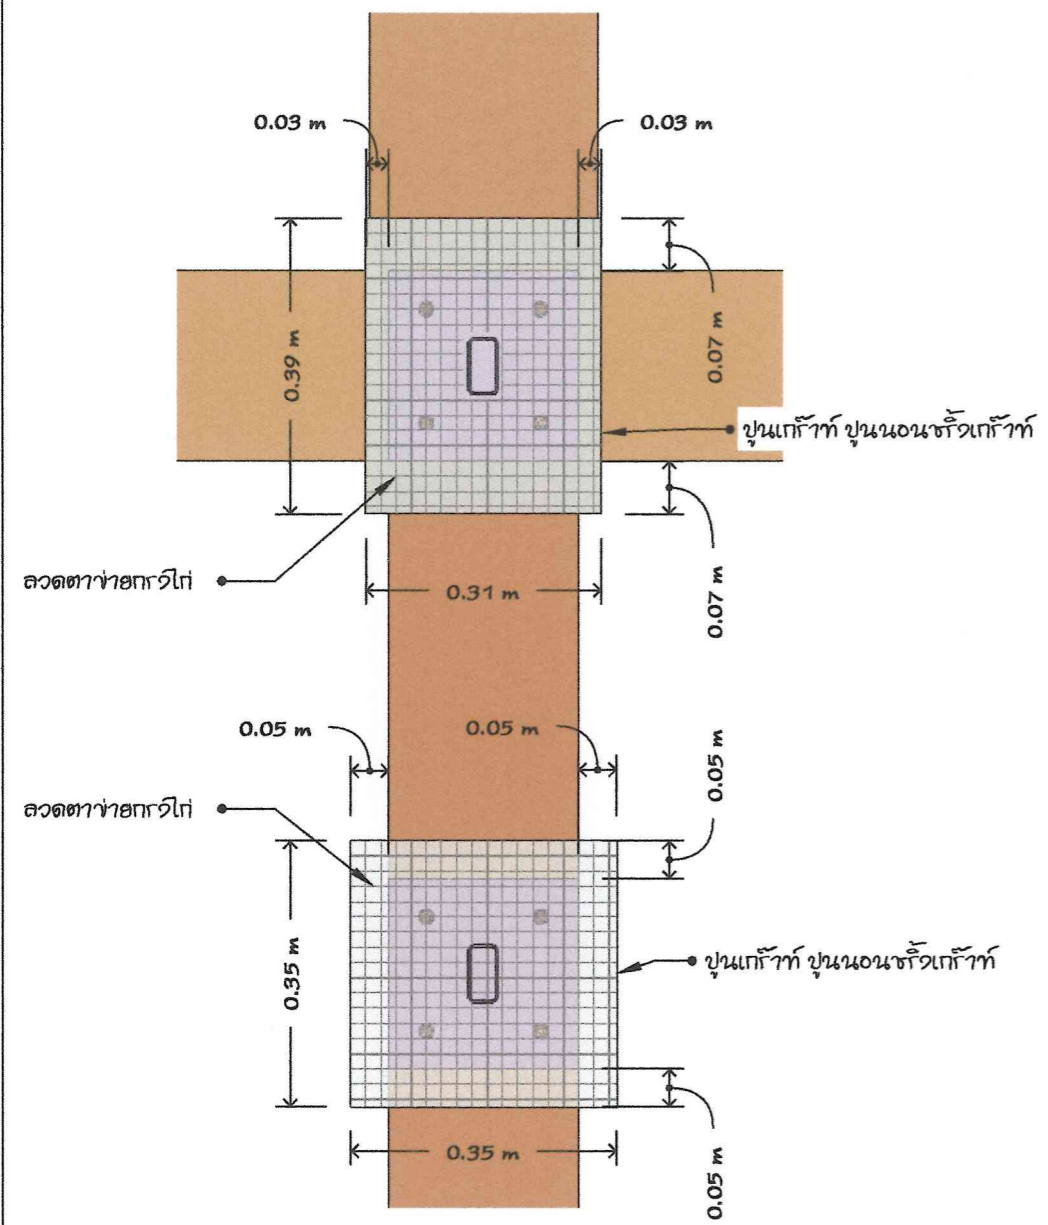

รายละเอียดปูนเกี๊วท์ ปูนนอนซริ้วเกี๊วท์
scale: 1 : 10

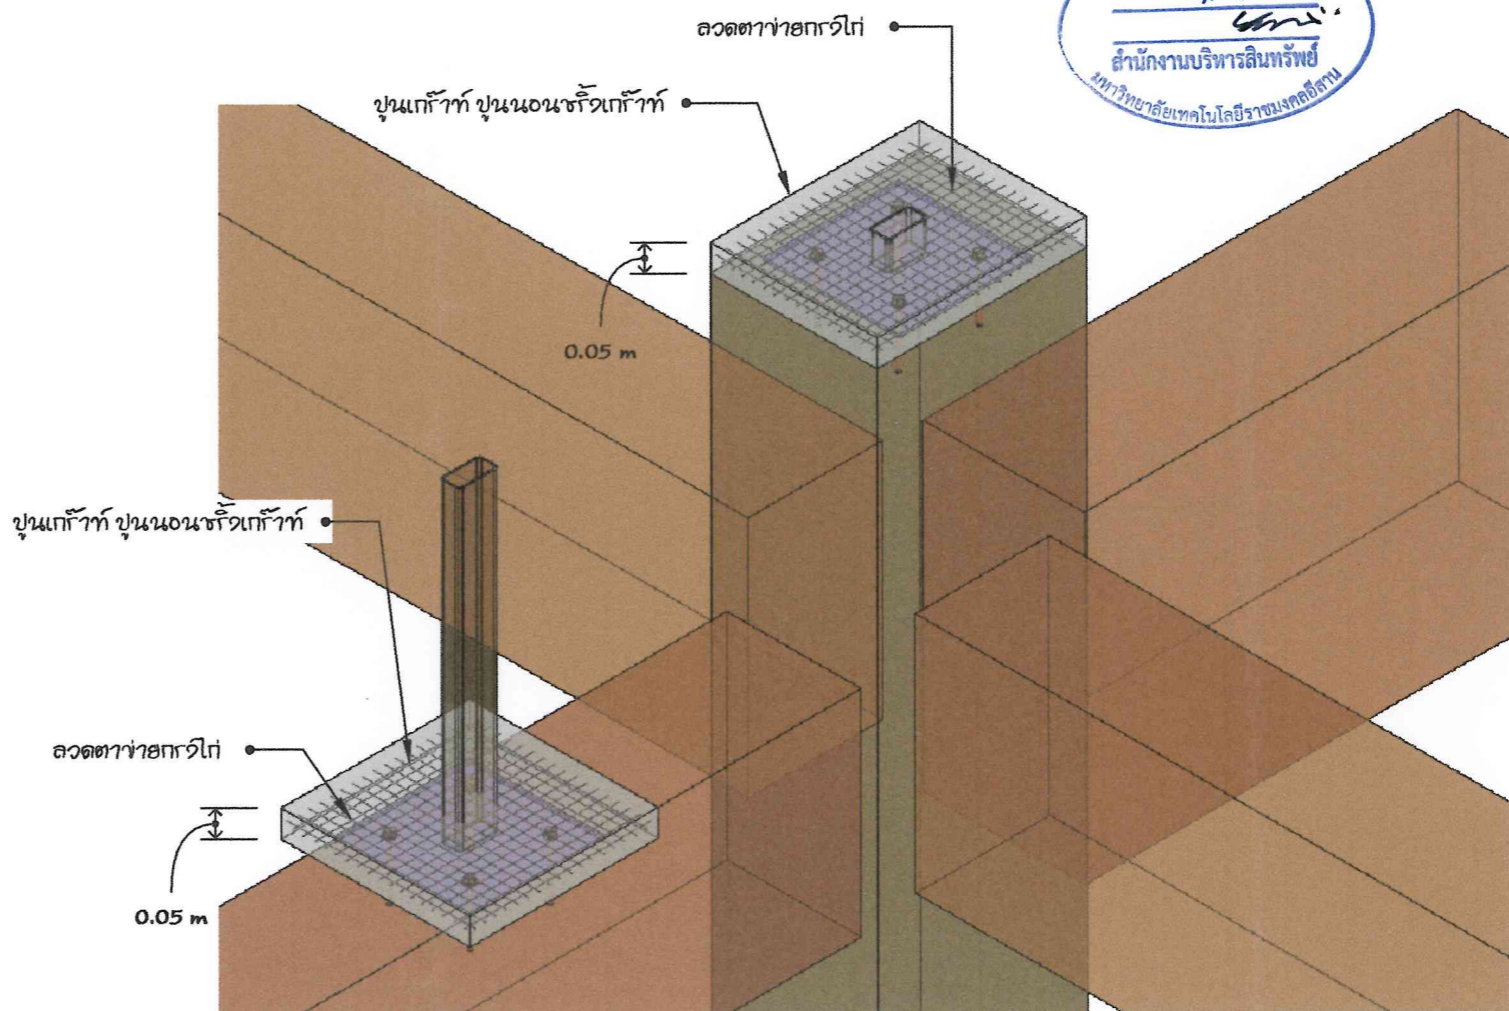

isometric view รายละเอียดปูนเกี๊วท์
scale: 1 : 10



ผู้ช่วยศาสตราจารย์ ดร.วิโรจน์ ลิ่มไขแสง
อธิการบดีมหาวิทยาลัยเทคโนโลยีราชมงคลอีสาน

โครงการ		
งานปรับปรุงอาคาร สาขาวิชาวิศวกรรมไฟฟ้า		
สถานที่ก่อสร้าง		
มหาวิทยาลัยเทคโนโลยีราชมงคลอีสาน วิทยาเขตขอนแก่น		
สถาปนิก/ออกแบบ	เลขทะเบียน ผู้ประกอบการ	ลายมือชื่อ
นายศิโรจน์ จารัตน์	ภสจ.16520	
วิศวกรโครงสร้าง	เลขทะเบียน ผู้ประกอบการ	ลายมือชื่อ
วิศวกรไฟฟ้า	เลขทะเบียน ผู้ประกอบการ	ลายมือชื่อ
นายจิระยุทธ เนื่องรินทร์	สพท.6204	
วิศวกรสุขาภิบาล	เลขทะเบียน ผู้ประกอบการ	ลายมือชื่อ

คำแนะนำ
1. แบบก่อสร้างนี้เป็นทรัพย์สินของมหาวิทยาลัยเทคโนโลยีราชมงคลอีสาน
วิทยาเขตขอนแก่น
หรือส่วนที่ใคร่ขอใช้ให้เพื่อวัตถุประสงค์ตามความต้องการของมหาวิทยาลัย
เท่านั้น ห้ามนำไปใช้เพื่อการอื่นโดยไม่ได้รับอนุญาต
2. ให้ใช้ค่าวัสดุที่กำหนดไว้เท่านั้น ห้ามวิจาจนแบบ
3. หมายเหตุในแบบ หากขัดแย้งกับรายละเอียดให้ใช้
ให้รับใช้ถ้าหากสถานที่จริง โดยผู้รับจ้างต้องได้รับอนุญาตจากสถาปนิกผู้ออกแบบ
4. ก่อนการปฏิบัติงานในแต่ละงาน ผู้รับจ้างต้องแนบแบบ SHOP DRAWING
ให้ผู้ควบคุมงานและคณะกรรมการตรวจรับจ้างพิจารณาเพื่ออนุมัติก่อนการ
ดำเนินการทุกครั้ง

ตรวจ


นายสรศักดิ์ เขียวศิริกุล สย.9778

อนุมัติ
ผู้ช่วยศาสตราจารย์ ดร.วิโรจน์ ลิ่มไขแสง
อธิการบดี มหาวิทยาลัยเทคโนโลยีราชมงคลอีสาน

แบบแสดง
ขยายปูนเกี๊วท์


DRAWN BY

DRAWING NO.
7 / 11

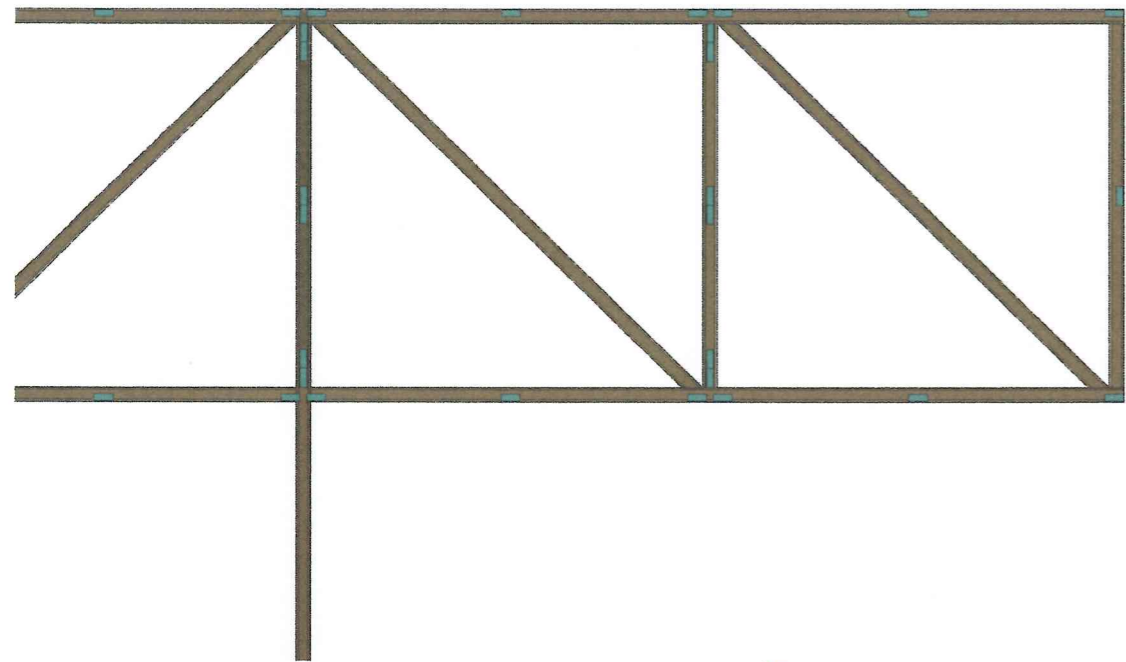



scale: 1 : 20

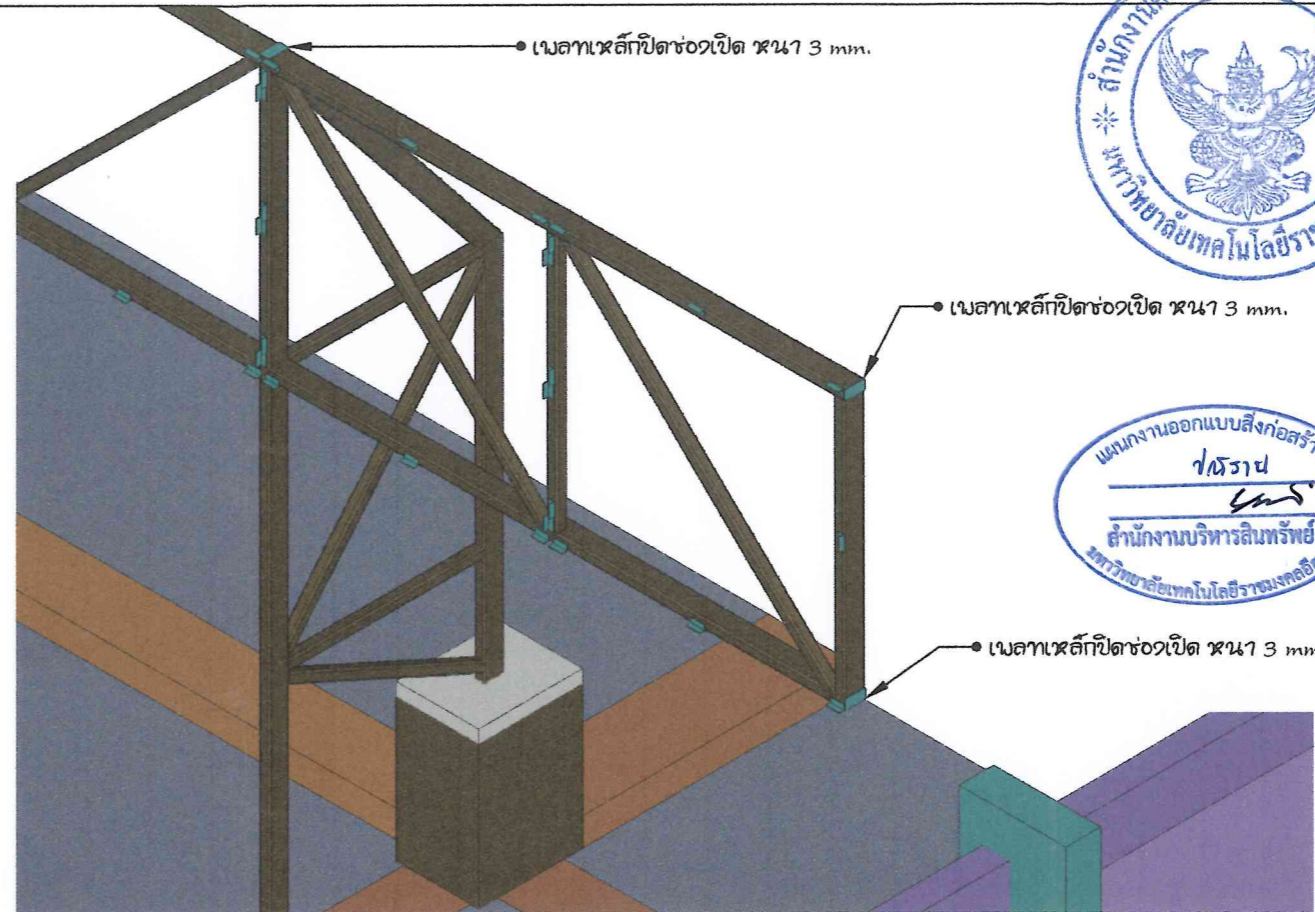



scale: 1 : 20

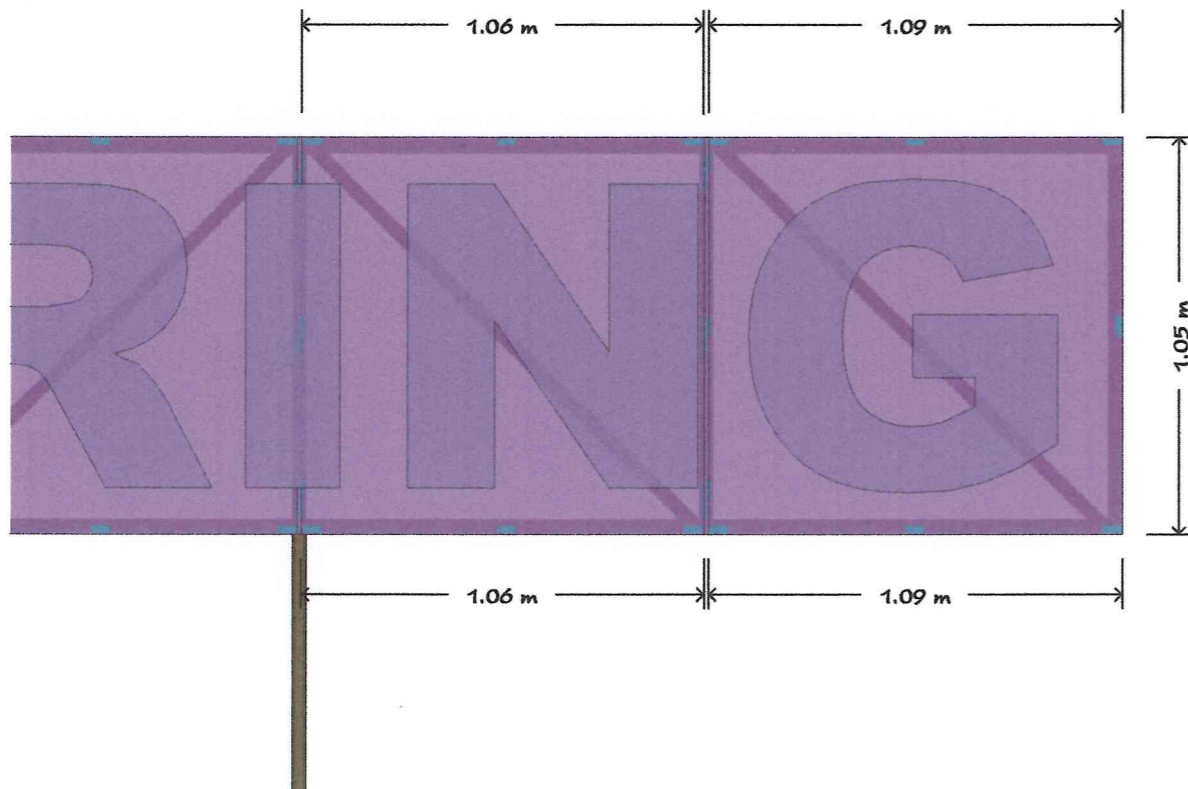


scale: 1 : 20

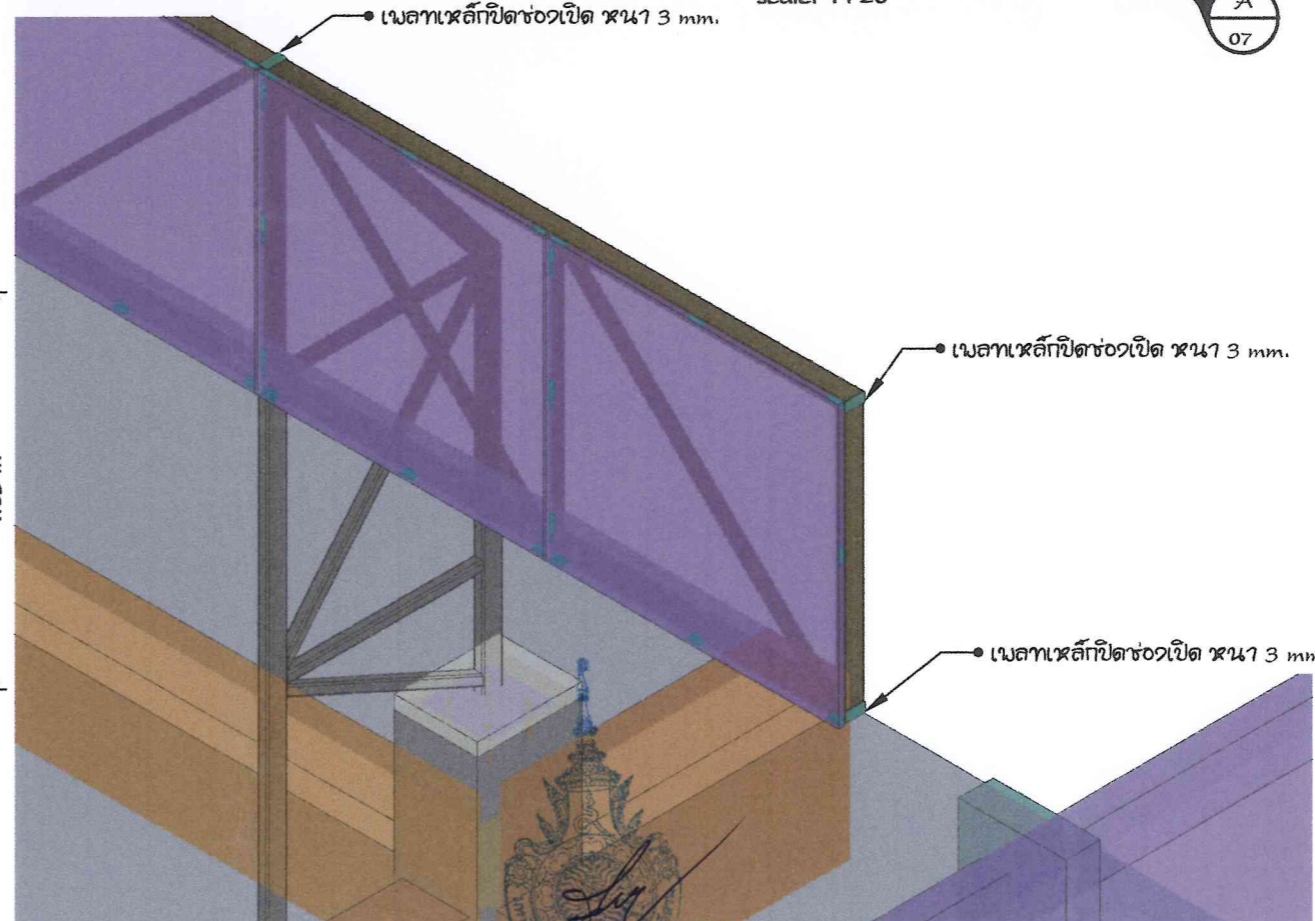


scale: 1 : 20



ผู้ช่วยศาสตราจารย์ วิโรจน์ ลิ่มไขแสง



โครงการ		
งานปรับปรุงอาคาร สาขาวิชาวิศวกรรมไฟฟ้า		
สถานที่ก่อสร้าง		
สถาปนิก/ออกแบบ	ทะเบียน ผู้ประกอบวิชาชีพ	ลายมือชื่อ
นายศิโรจน์ จารัตน์	ภสศ.16520	
วิศวกรโครงสร้าง	ทะเบียน ผู้ประกอบวิชาชีพ	ลายมือชื่อ
วิศวกรไฟฟ้า	ทะเบียน ผู้ประกอบวิชาชีพ	ลายมือชื่อ
นายจิระยุทธ เนื่องรินทร์	สทศ.6204	
วิศวกรสุขาภิบาล	ทะเบียน ผู้ประกอบวิชาชีพ	ลายมือชื่อ

คำแนะนำ
 2.ให้ใช้ตามข้อกำหนดให้เท่านั้น ห้ามคัดลอก
 3.รายละเอียดแบบ หากขัดแย้งกันขอในสถานที่จริง
 4.ก่อนการปฏิบัติงานในแต่ละงาน ผู้รับจ้างต้องดูแบบ SHOP DRAWING
 ผู้ควบคุมงานและคณะกรรมการตรวจการจ้างพิจารณาเพื่ออนุมัติก่อนการ
 เริ่มงานทุกครั้ง

ตรวจ


 นายสรศักดิ์ เขียวศิริกุล สย.9778

อนุมัติ
 ผู้ช่วยศาสตราจารย์ ดร.วิโรจน์ ลิ่มไขแสง

แบบแสดง

DRAWN BY

DRAWING NO.

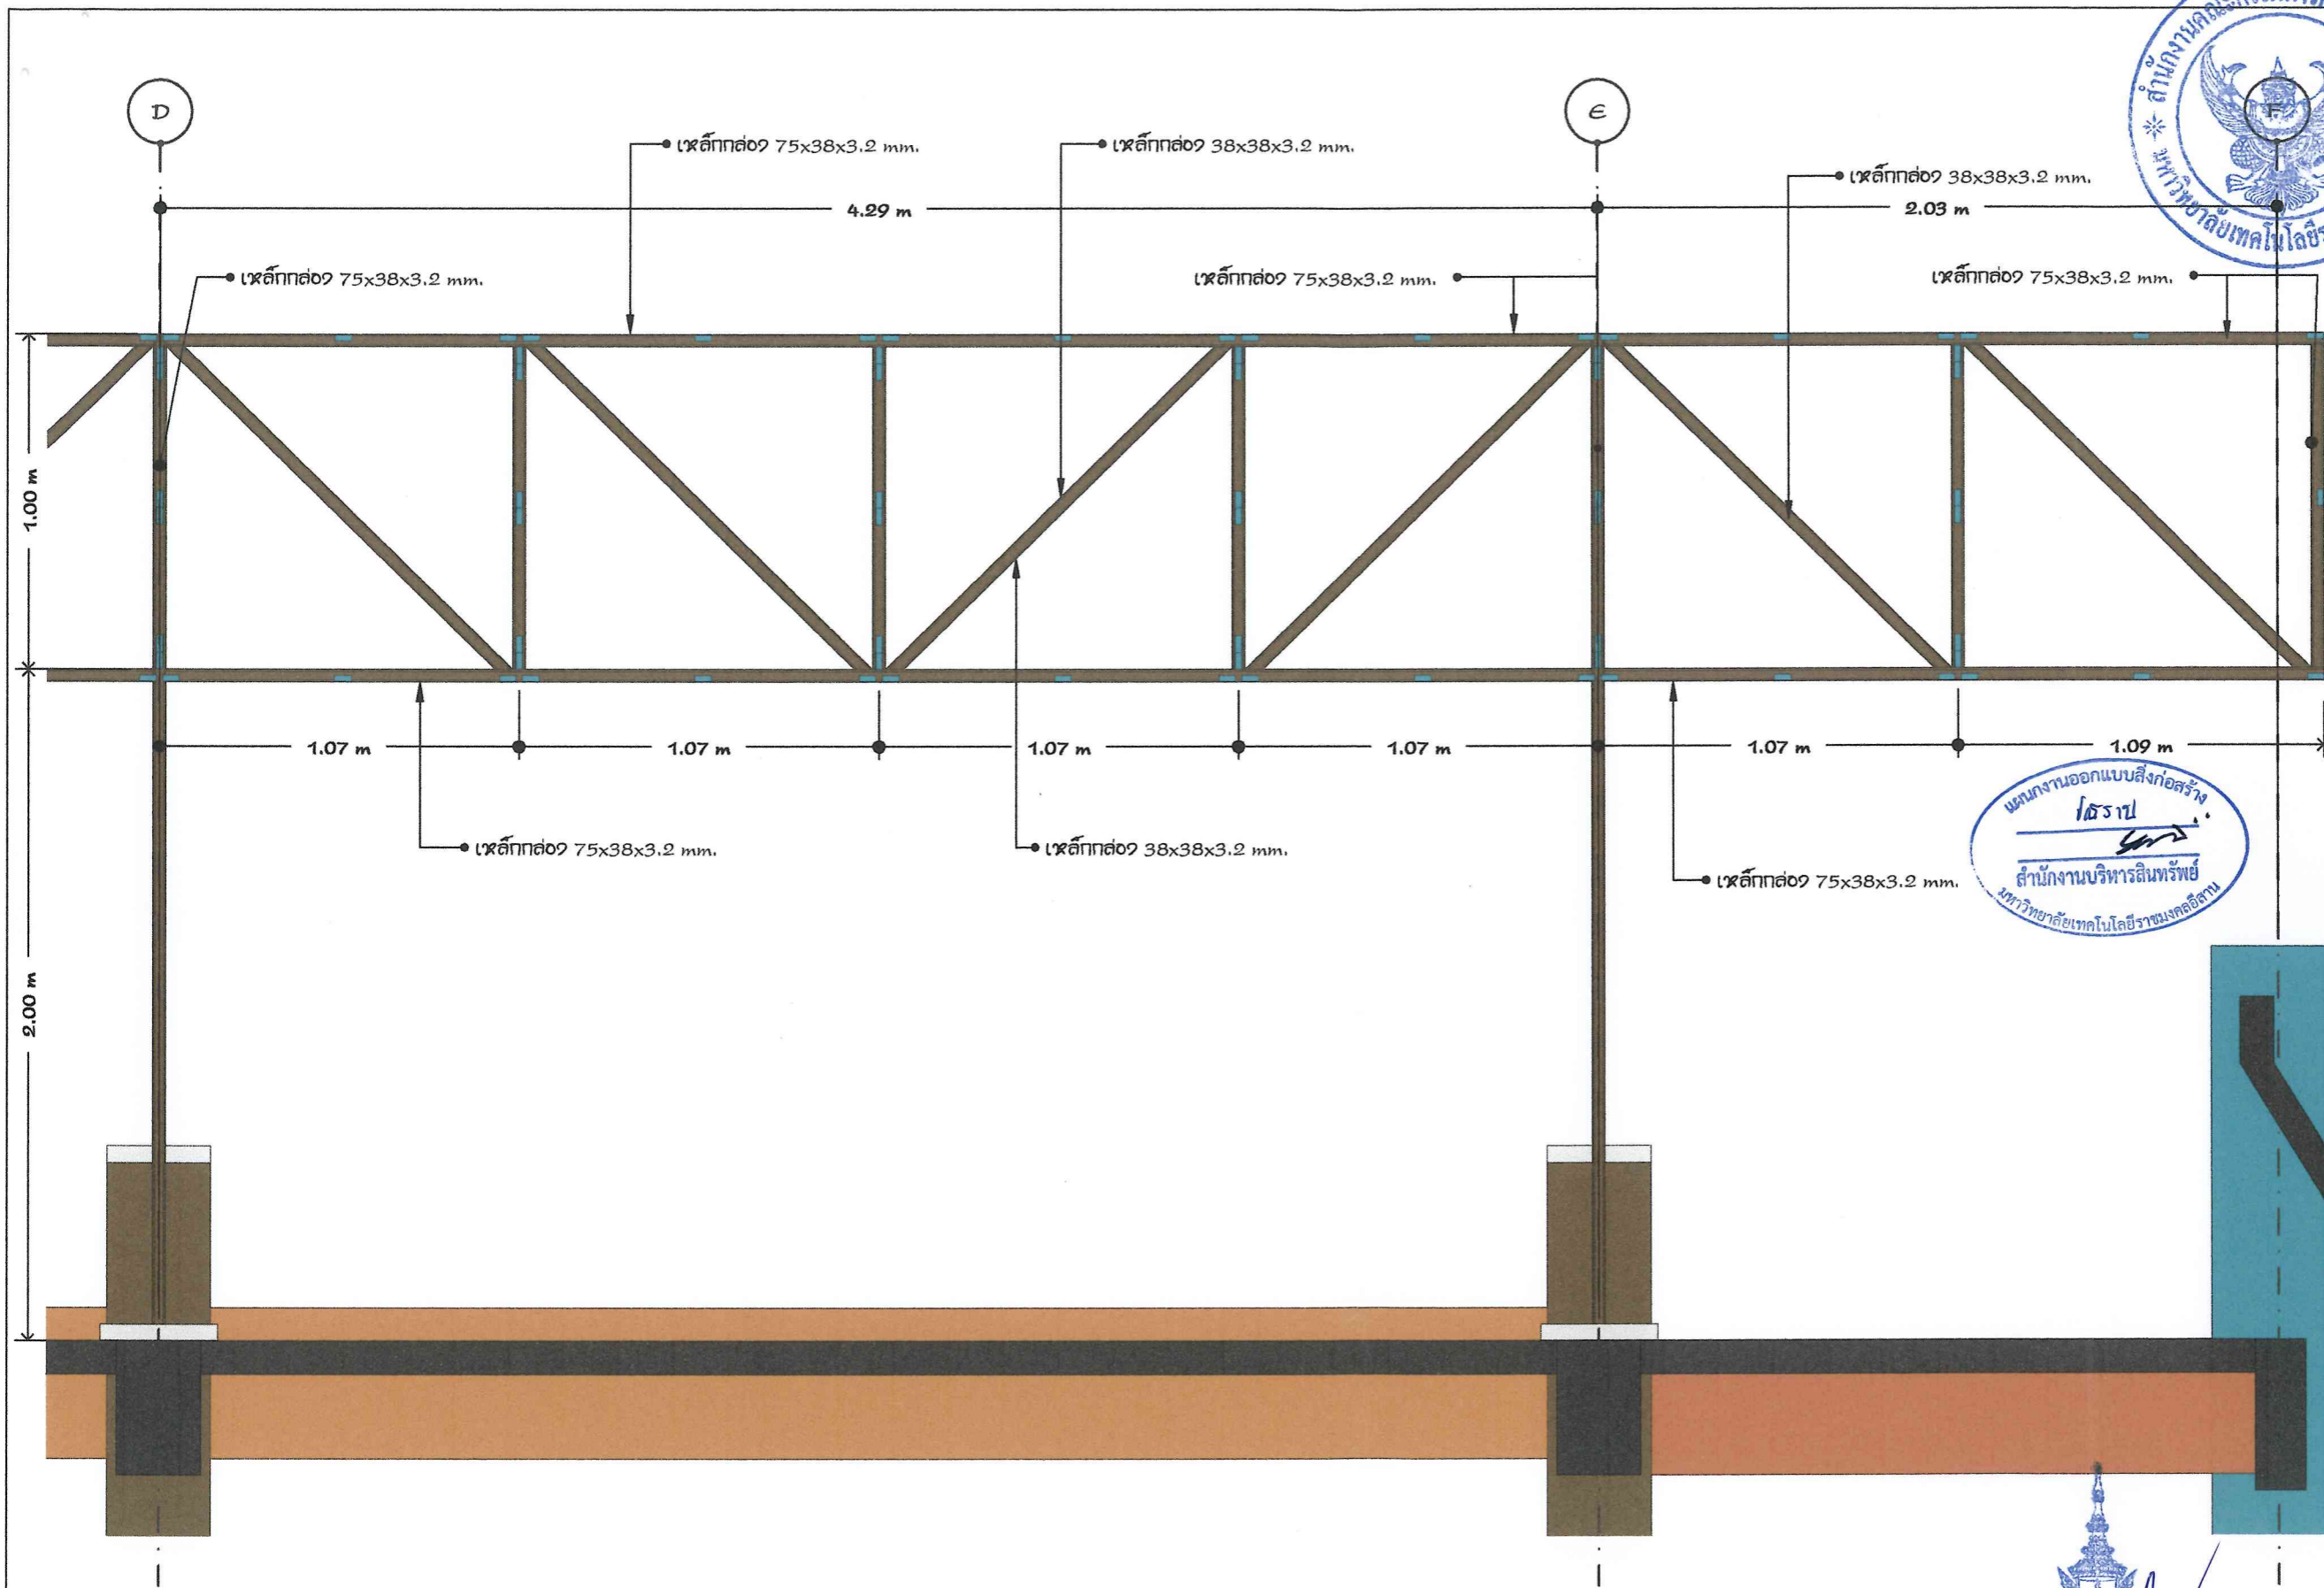

โครงการ		
งานปรับปรุงอาคาร สาขาวิศวกรรมไฟฟ้า		
สถานที่ก่อสร้าง		
มหาวิทยาลัยเทคโนโลยีราชมงคลอีสาน วิทยาเขตขอนแก่น		
สถาปนิก/ออกแบบ	เลขทะเบียน ผู้ประกอบวิชาชีพ	ลายมือชื่อ
นายศิโรจน์ จารัตน์	ภ.สถ.16520	
วิศวกรโครงสร้าง	เลขทะเบียน ผู้ประกอบวิชาชีพ	ลายมือชื่อ
วิศวกรไฟฟ้า	เลขทะเบียน ผู้ประกอบวิชาชีพ	ลายมือชื่อ
นายจิระยุทธ เนื่องจันทร์	สพท.6204	
วิศวกรสุขาภิบาล	เลขทะเบียน ผู้ประกอบวิชาชีพ	ลายมือชื่อ

แผนงานออกแบบสิ่งก่อสร้าง
 ธีรพล
 สำนักงานบริหารสินทรัพย์
 มหาวิทยาลัยเทคโนโลยีราชมงคลอีสาน

คำแนะนำ

1. แบบก่อสร้างนี้เป็นทรัพย์สินของมหาวิทยาลัยเทคโนโลยีราชมงคลอีสาน วิทยาเขตขอนแก่น หรือสถานที่เกี่ยวข้องให้ใช้เพื่อจุดประสงค์ตามความต้องการมหาวิทยาลัย เท่านั้น ห้ามนำไปใช้ในกิจการอื่นโดยไม่ได้รับอนุญาต
2. ให้ใช้ตัวแปลที่กำหนดไว้เท่านั้น ห้ามวิจาจากแบบ
3. รายละเอียดในแบบ หรือข้อแย้งกับรายละเอียดในสถานที่จริง ให้ปรับให้เข้ากันได้ตามที่จริง โดยผู้รับจ้างต้องได้รับอนุญาตจากสถาปนิกผู้ออกแบบ
4. ก่อนการปฏิบัติงานในแต่ละงาน ผู้รับจ้างต้องเสนอแบบ SHOP DRAWING ต่อผู้ควบคุมงานและคณะกรรมการตรวจการจ้างพิจารณาเพื่อขออนุมัติก่อนการดำเนินงานทุกครั้ง

ตรวจ

นายสรศักดิ์ เชี่ยวศิริกุล สย.9778

อนุมัติ

ผู้ช่วยศาสตราจารย์ ดร.วิโรจน์ ลิ่มไชแสง
 อธิการบดี มหาวิทยาลัยเทคโนโลยีราชมงคลอีสาน

แบบแสดง

ขยายโครงสร้างป้าย 1

DRAWN BY

DRAWING NO.


9 / 11

รายละเอียดโครงสร้างป้าย 1
 scale: 1 : 20

A
08



ผู้ช่วยศาสตราจารย์ วิโรจน์ ลิ่มไชแสง
 อธิการบดีมหาวิทยาลัยเทคโนโลยีราชมงคลอีสาน

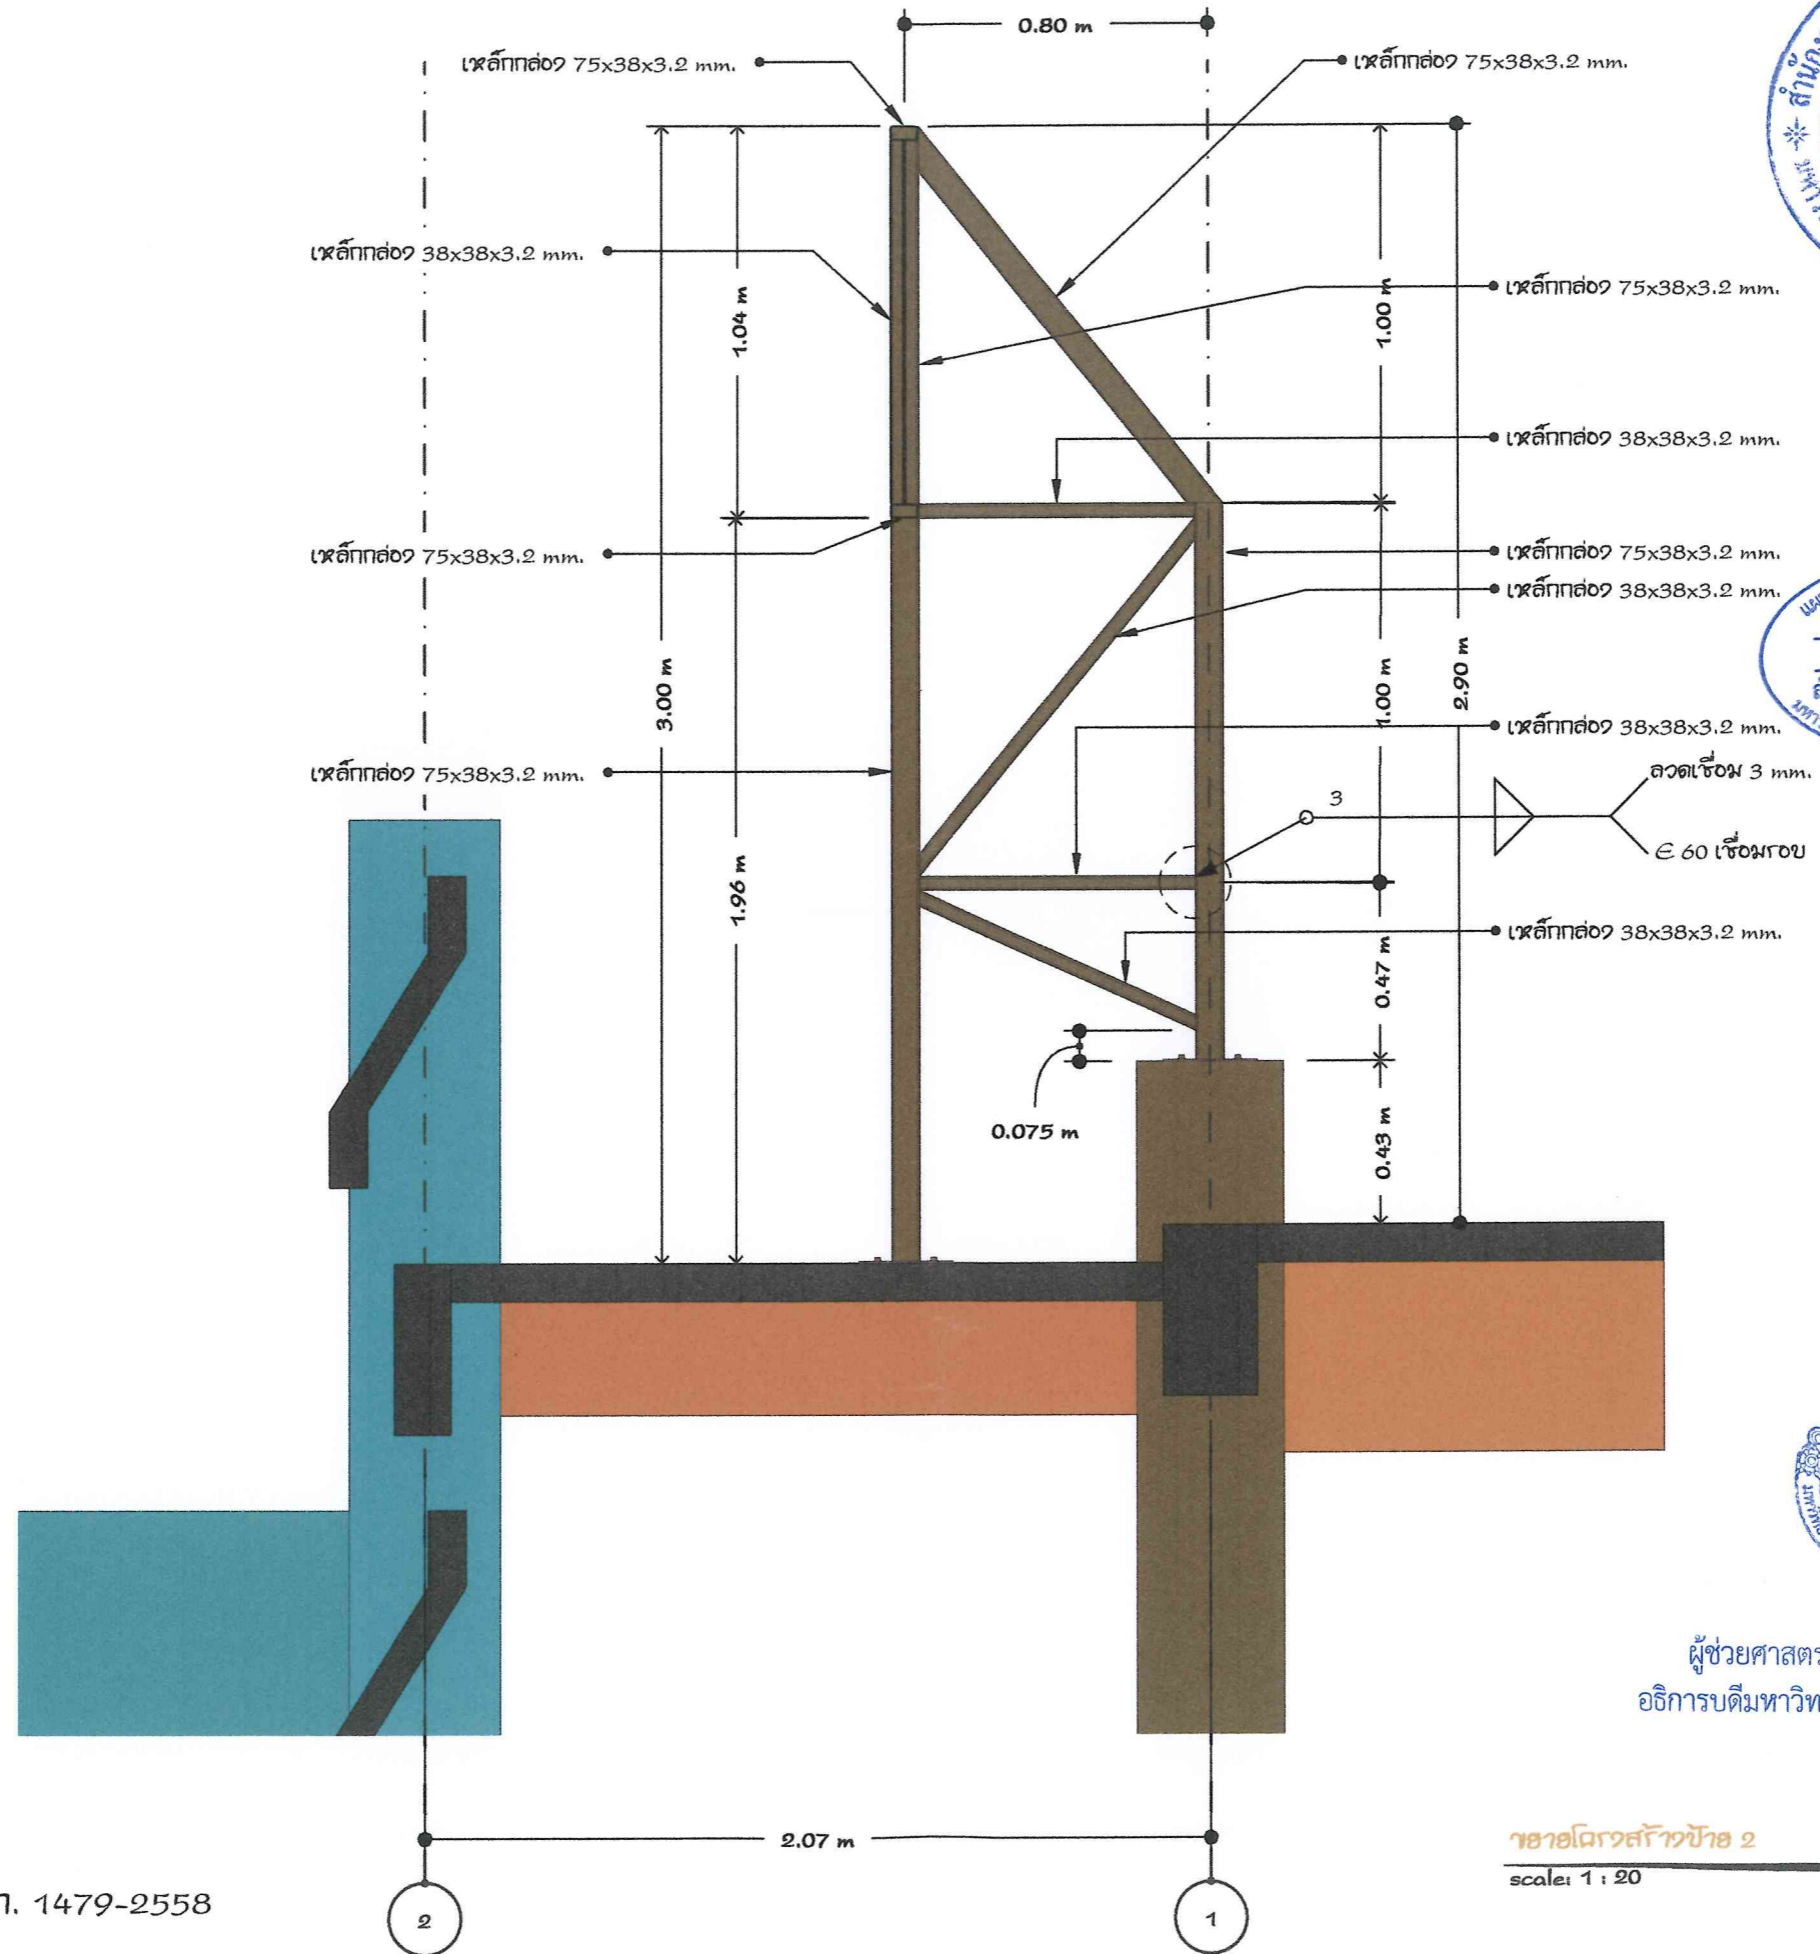

โครงการ		
งานปรับปรุงอาคาร สาขาวิชาวิศวกรรมไฟฟ้า		
สถานที่ก่อสร้าง		
สถาปนิก/ออกแบบ	เลขทะเบียน ผู้ประกอบวิชาชีพ	ลายมือชื่อ
นายศิโรจน์ จารัตน์	ภสจ.16520	
วิศวกรโครงสร้าง	เลขทะเบียน ผู้ประกอบวิชาชีพ	ลายมือชื่อ
วิศวกรไฟฟ้า	เลขทะเบียน ผู้ประกอบวิชาชีพ	ลายมือชื่อ
นายจิระยุทธ เนื่องรินทร์	สพท.6204	
วิศวกรสุขาภิบาล	เลขทะเบียน ผู้ประกอบวิชาชีพ	ลายมือชื่อ

คำแนะนำ

 2.ให้ใช้ค่าและข้อกำหนดในแบบให้ใช้ตามแบบ
 3.รายละเอียดในแบบ หากขัดแย้งกันระงับในสถานที่จริง
 4.ก่อนการปฏิบัติงานในแต่ละงาน ผู้รับจ้างต้องขอแบบ SHOP DRAWING
 5.ผู้ควบคุมงานและคณะกรรมการตรวจการจ้างพิจารณาเรื่องอนุมัติก่อนทำ

ตรวจ

นายสรศักดิ์ เชี่ยวศิริกุล สย.9778


อนุมัติ

ผู้ช่วยศาสตราจารย์ ดร.วิโรจน์ สัมไชแสง

ขยายโครงสร้างป้าย 2
DRAWN BY
DRAWING NO.
10 / 11


***หมายเหตุ
 เหล็กฐานคุณภาพ SS400 มอก. 1479-2558

 scale: 1 : 20

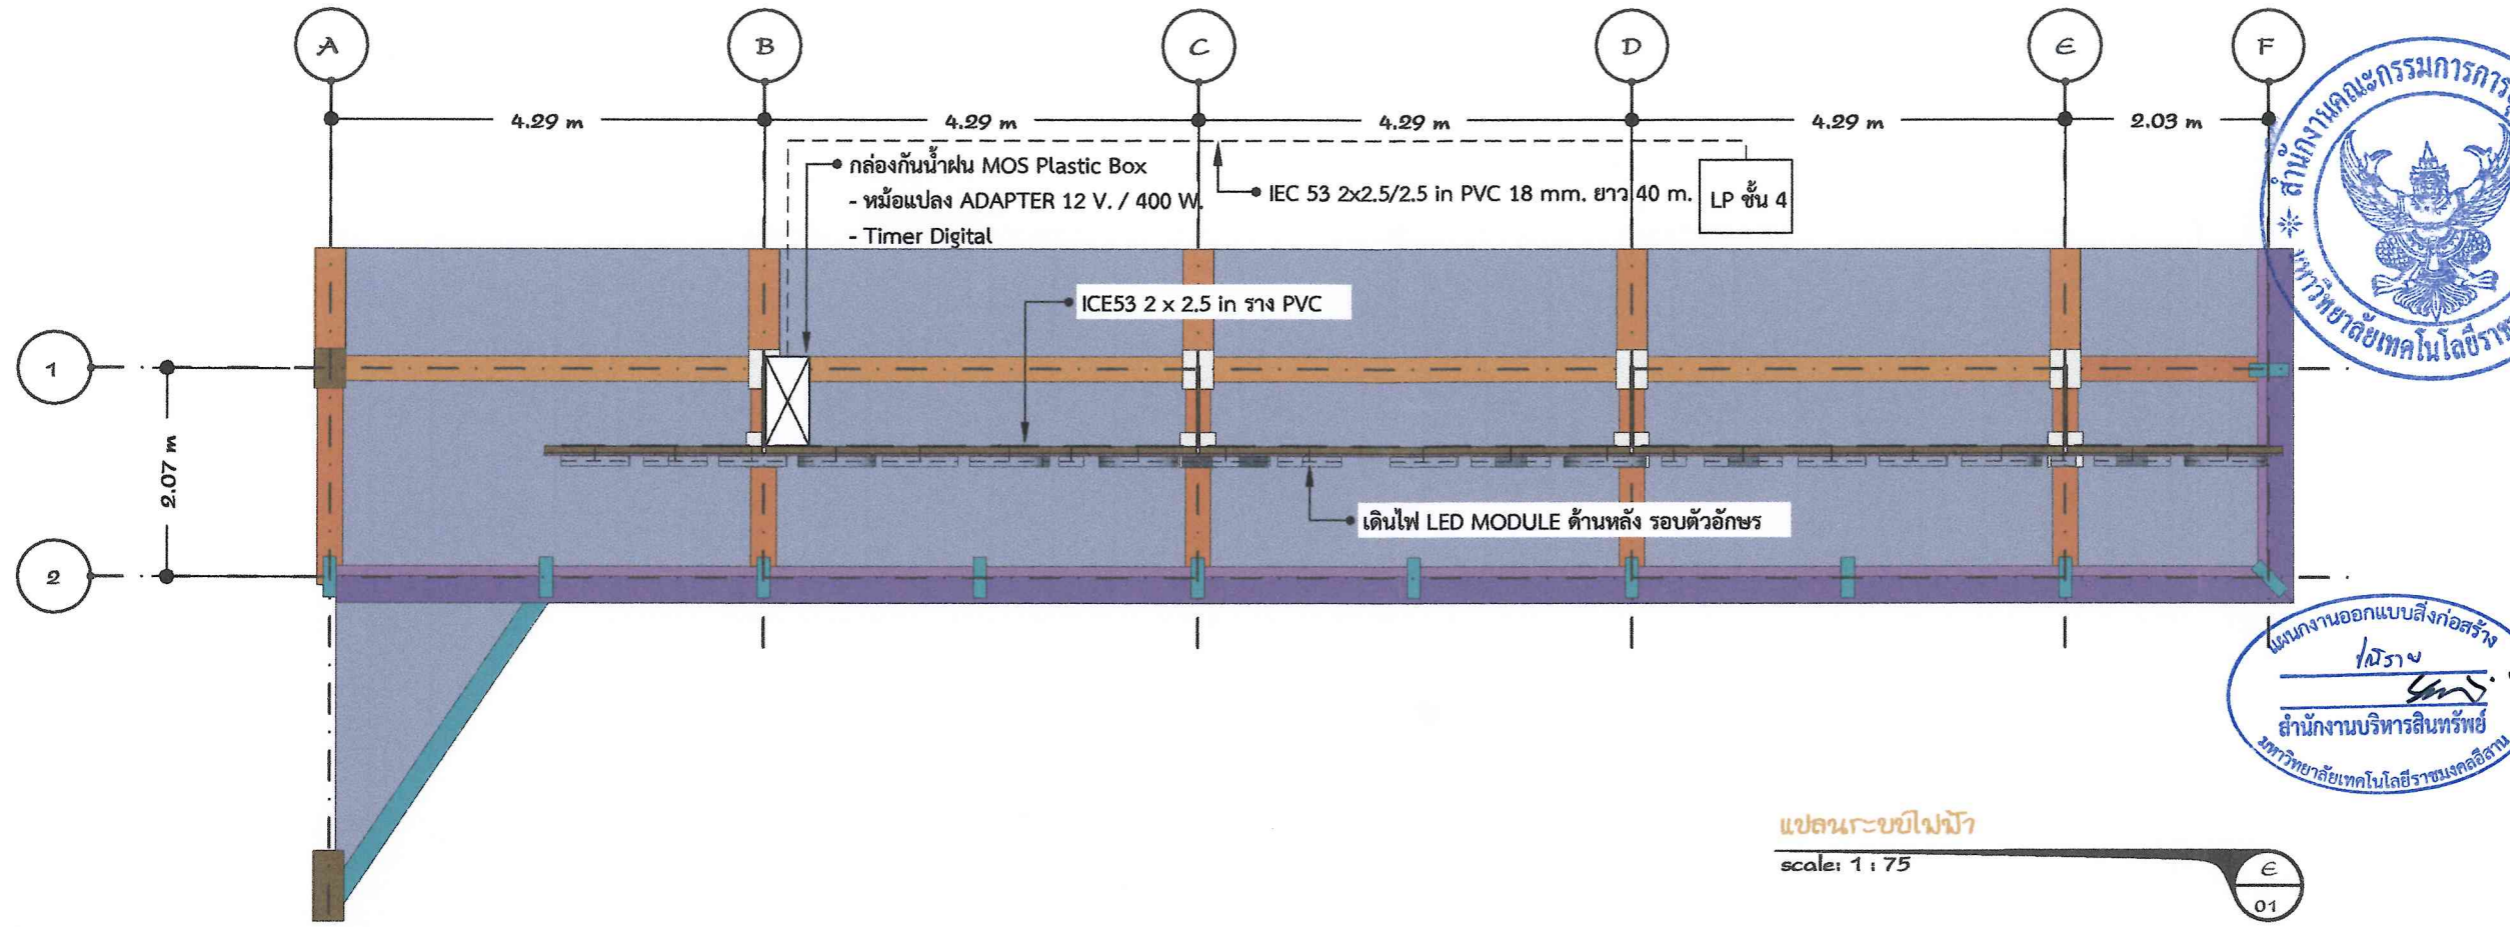

แผนงานออกแบบสิ่งก่อสร้าง
/ มรภ.
สำนักงานบริหารสินทรัพย์
มหาวิทยาลัยเทคโนโลยีราชมงคลธัญบุรี

แปลนระบบไฟฟ้า
scale: 1 : 75

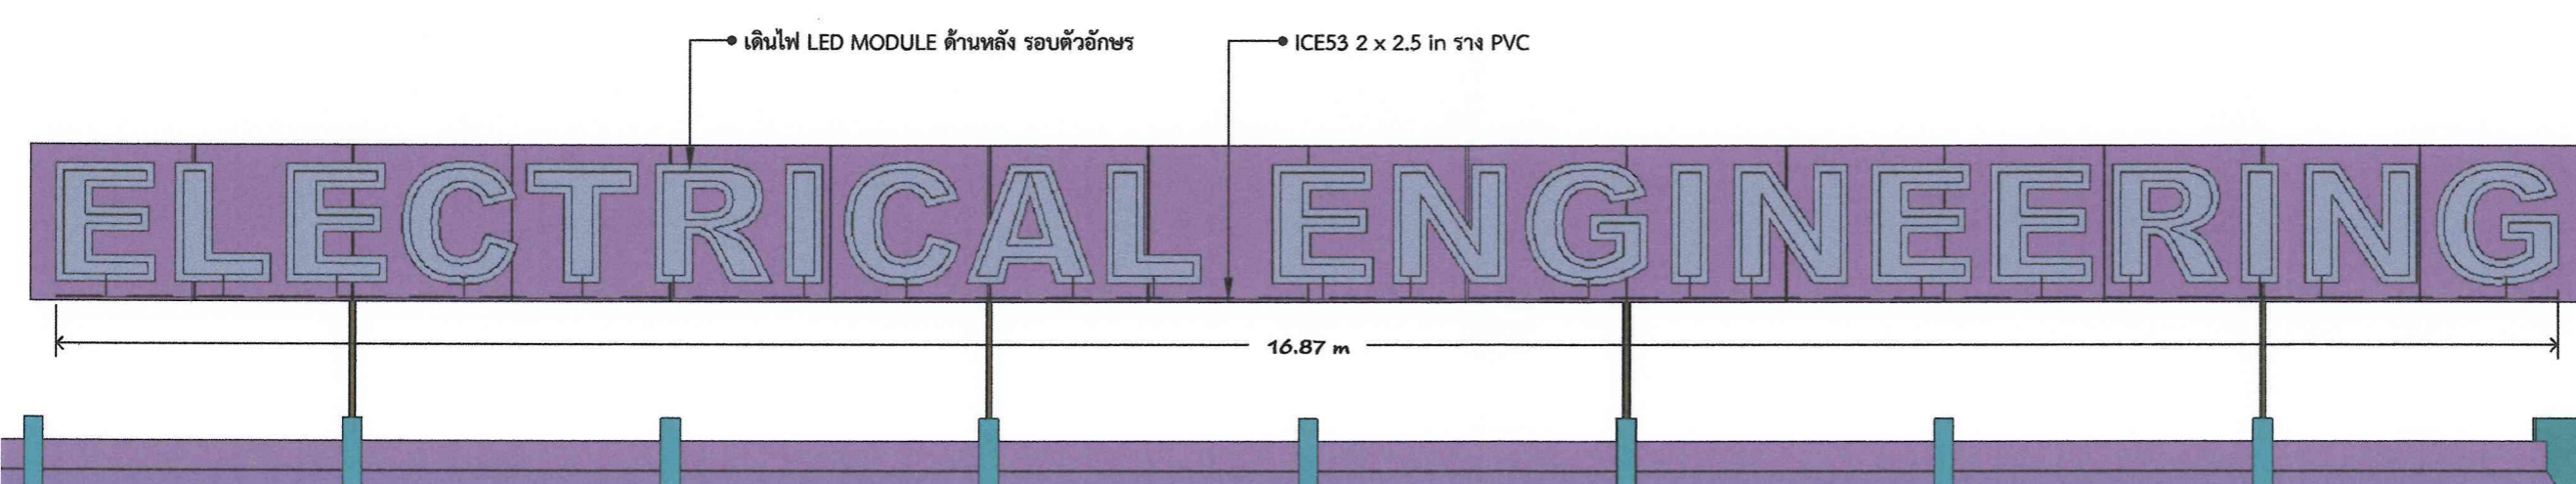

		
โครงการ		
งานปรับปรุงอาคาร สาขาวิศวกรรมไฟฟ้า		
สถานที่ก่อสร้าง		
มหาวิทยาลัยเทคโนโลยีราชมงคลธัญบุรี วิทยาเขตขอนแก่น		
สถาปนิก/ออกแบบ	เลขทะเบียน ผู้ประกอบวิชาชีพ กสจ.16520	ลายมือชื่อ
นายศิโรจน์ จารัตน์		
วิศวกรโครงสร้าง	เลขทะเบียน ผู้ประกอบวิชาชีพ	ลายมือชื่อ
วิศวกรไฟฟ้า	เลขทะเบียน ผู้ประกอบวิชาชีพ	ลายมือชื่อ
นายจิระยุทธ เนื่องรินทร์	สพท.6204	
วิศวกรสุขาภิบาล	เลขทะเบียน ผู้ประกอบวิชาชีพ	ลายมือชื่อ
คำแนะนำ		
<p>1. แบบก่อสร้างนี้เป็นทรัพย์สินของมหาวิทยาลัยเทคโนโลยีราชมงคลธัญบุรี วิทยาเขตขอนแก่น หรือส่วนงานที่เกี่ยวข้องให้ใช้เพื่อจุดประสงค์ตามโครงการของมหาวิทยาลัย เท่านั้น ห้ามนำไปใช้เชิงพาณิชย์โดยไม่ได้รับอนุญาต 2. ให้ใช้ค่าวัสดุที่ราคาไม่แพงเกินไป ห้ามรีดจากแบบ 3. ระบุค่าในแบบ หากต้องแก้ไขหรือเปลี่ยนแปลง ให้รับใช้กับสถานที่จริง โดยผู้รับจ้างต้องได้รับอนุญาตจากสถาปนิกผู้ออกแบบ 4. กำหนดการปฏิบัติงานในแต่ละงาน ผู้รับจ้างต้องเสนอแบบ SHOP DRAWING ให้ผู้ควบคุมงานและคณะกรรมการตรวจการจ้างพิจารณาเพื่ออนุมัติก่อนการ เริ่มงานทุกครั้ง</p>		
ตรวจ		
 นายสรศักดิ์ เชี่ยวศิริกุล สย.9778		
อนุมัติ		
ผู้ช่วยศาสตราจารย์ ดร.วิโรจน์ ลิ้มไขแสง อธิการบดี มหาวิทยาลัยเทคโนโลยีราชมงคลธัญบุรี		
แบบแสดง		
แปลนระบบไฟฟ้า		
DRAWN BY		
DRAWING NO.		
ผู้ช่วยศาสตราจารย์ วิโรจน์ ลิ้มไขแสง อธิการบดีมหาวิทยาลัยเทคโนโลยีราชมงคลธัญบุรี		11 / 11



ผู้ช่วยศาสตราจารย์ วิโรจน์ ลิ้มไขแสง
อธิการบดีมหาวิทยาลัยเทคโนโลยีราชมงคลธัญบุรี